


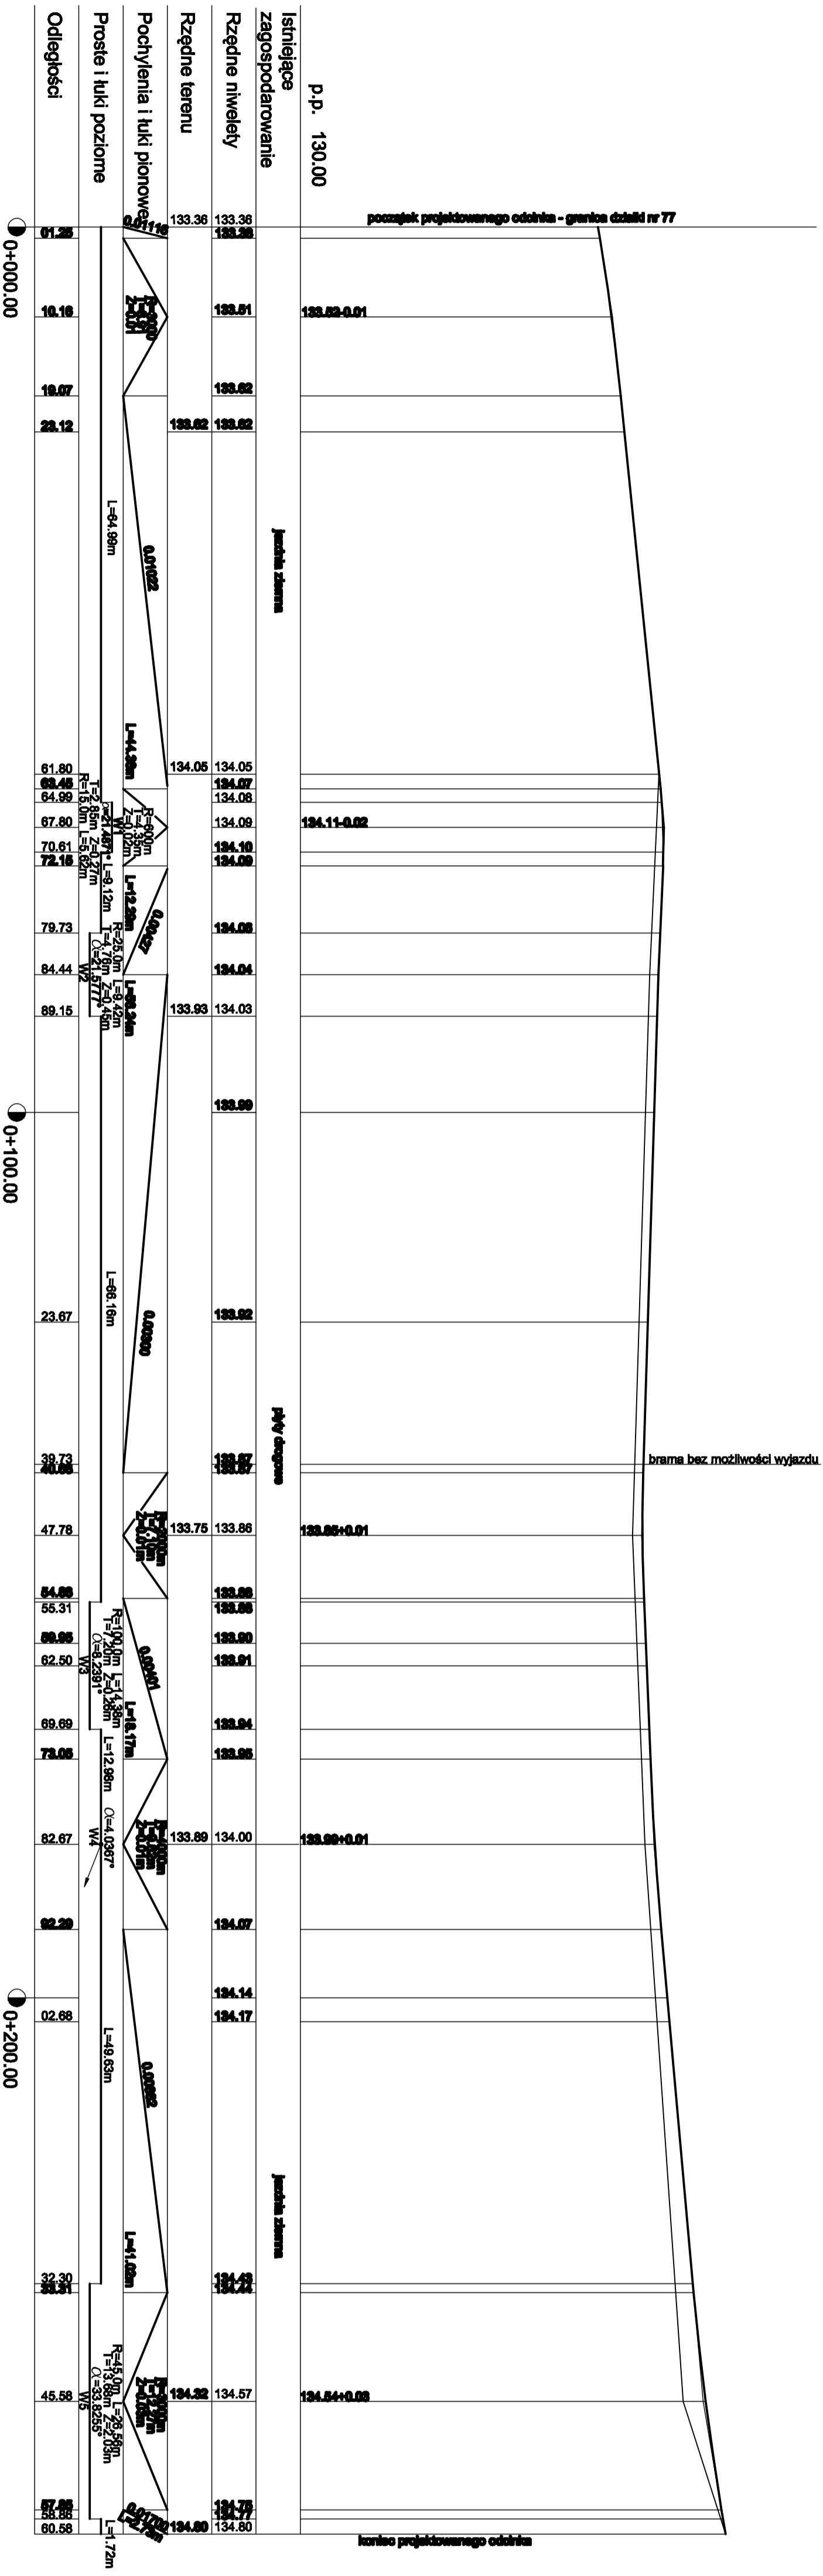

ŚCIEŻKA ROWEROWA



Investor:  Miejski Zarząd Dróg w Ostrowie Wielkopolskim ul. Zamienhoffa 2b, 63-400 Ostrow Wielkopolski		Projektant:  PRACOWNIA PROJEKTOWA SECH I NIEKŁA BUNIAKOWICZ ul. Świdawska 1a, 63-400 Ostrow Wielkopolski		Skala: 1:50/500 KYS, NR: 3	
OBIEKT: Ścieżka rowerowa wzdłuż "Stawu Szulca" na ulicy Lwowskiej w Ostrowie Wielkopolskim					
Miejsowość: Ostrow Wielkopolski					
Temat: Przekład podłazy		Data opracowania: 07/2016			
Branda: Funkcja		Nazwisko, imię		Podpis	
drogi: Projektant		Inż. Michał Józwiak		Nr uprawnień: 7131/134/P/2001	
drogi: Opracował		mgr inż. Małgorzata Józwiak			