


Legenda:
 - Teren (stan istniejący)
 - Niweleta
 - Wpust uliczny

Obiekt:
PRZEBUDOWA ULIC HEBANOWEJ I SPORTOWEJ WRAZ Z BUDOWĄ KANALIZACJI DESZCZOWEJ NA TERENIE OS. PRUSŁIN W OSTROWIE WIELKOPOLSKIM

RODZAJ NAWIERZCHNI
RÓŻNICE RZĘDNYCH (Zn-Zt)
RZĘDNE NIWELETY (Zn)
SPADKI I ŁUKI PIONOWE
RZĘDNE TERENU (Zt)
PROSTE I ŁUKI POZIOME
 Kąty γ (grady)
 Początki i końce krzywych przejściowych oraz łuków (odległość / rzędna)
ODLEGŁOŚCI (Y)
PIKIETAŻ

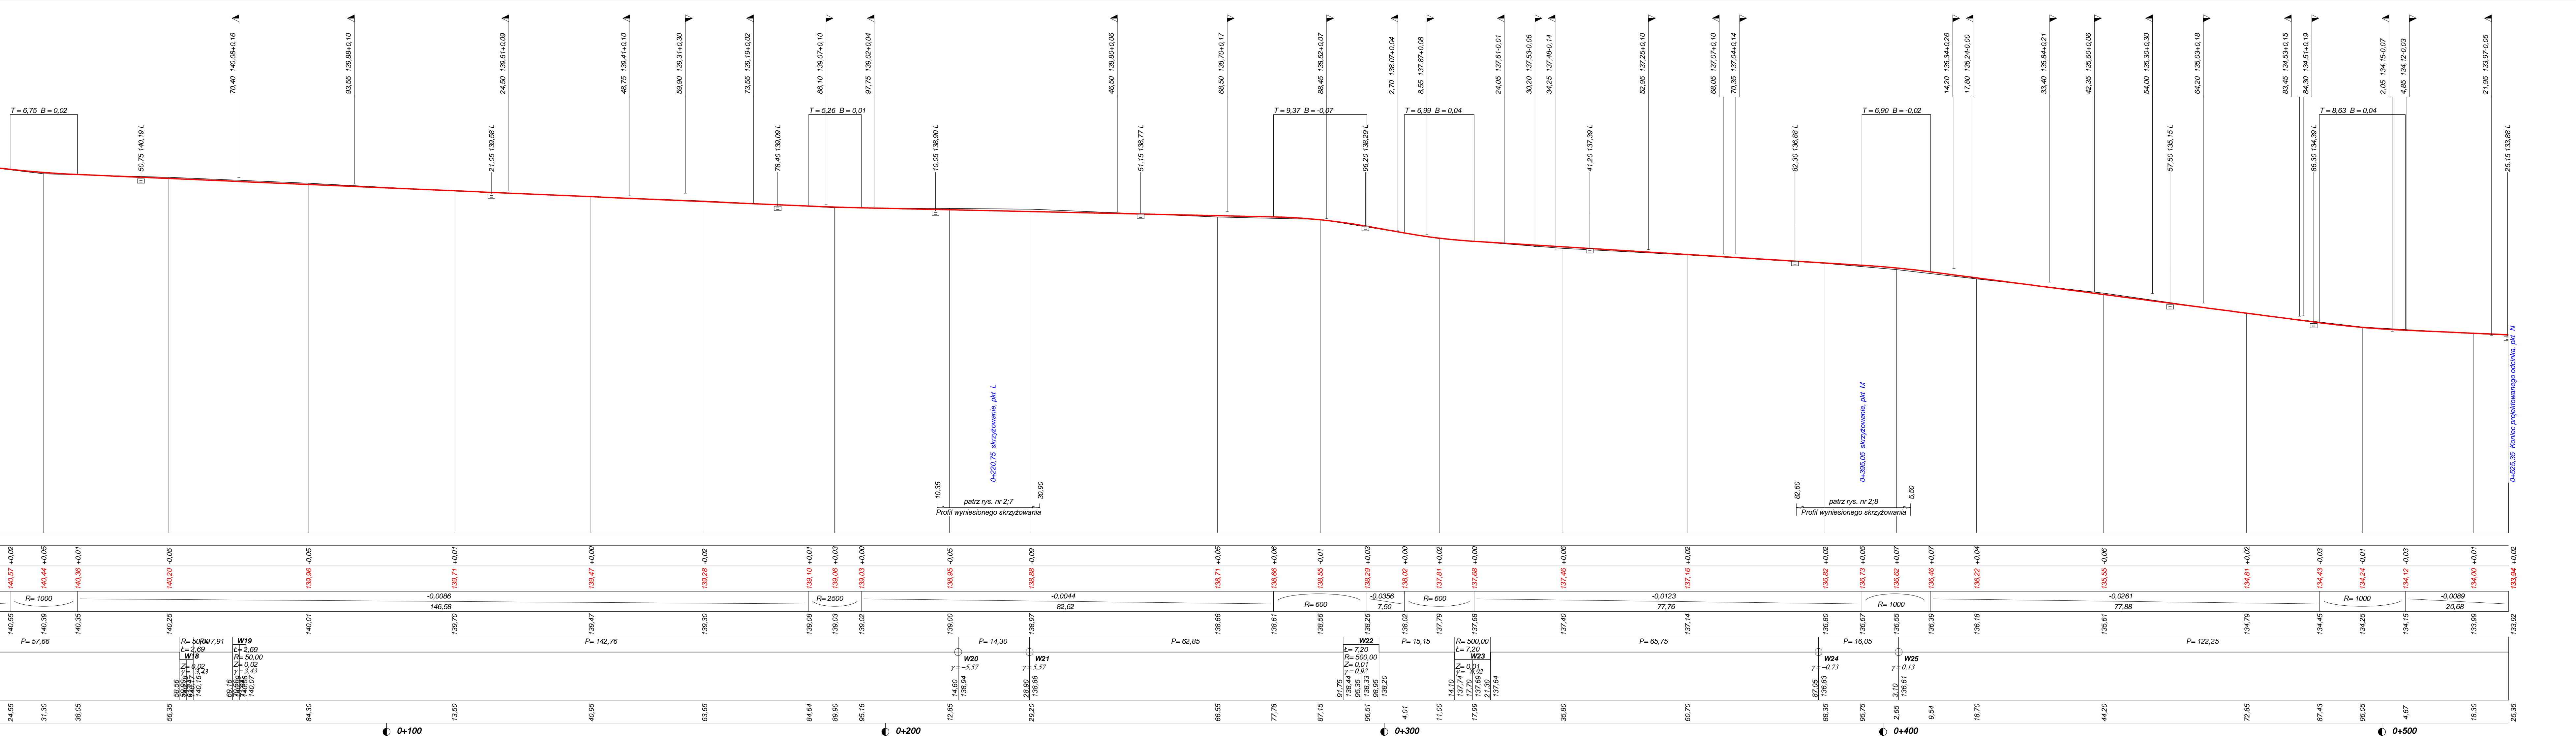

Wykonawca	STUDIO PROJEKTOWE KONRAD LEWICKI, 76-004 Stanów, Kamieszewice 45 b		
Inwestor	Umowa		
Obiekt	PRZEBUDOWA ULIC HEBANOWEJ I SPORTOWEJ WRAZ Z BUDOWĄ KANALIZACJI DESZCZOWEJ NA TERENIE OS. PRUSŁIN W OSTROWIE WIELKOPOLSKIM		
Nazwa rysunku	Profil podłużny nawierzchni - ul. Sportowa		
Opracował	inż. Grzegorz Knitter		
Projektował	ZAP/0004/POOD/04		
Sprawdził	inż. Bogdan Miśtura		
Załączników	Rysunek nr 2/2		
Skala	Skala 1:100:500		
Data	Data 04.2016 r.		