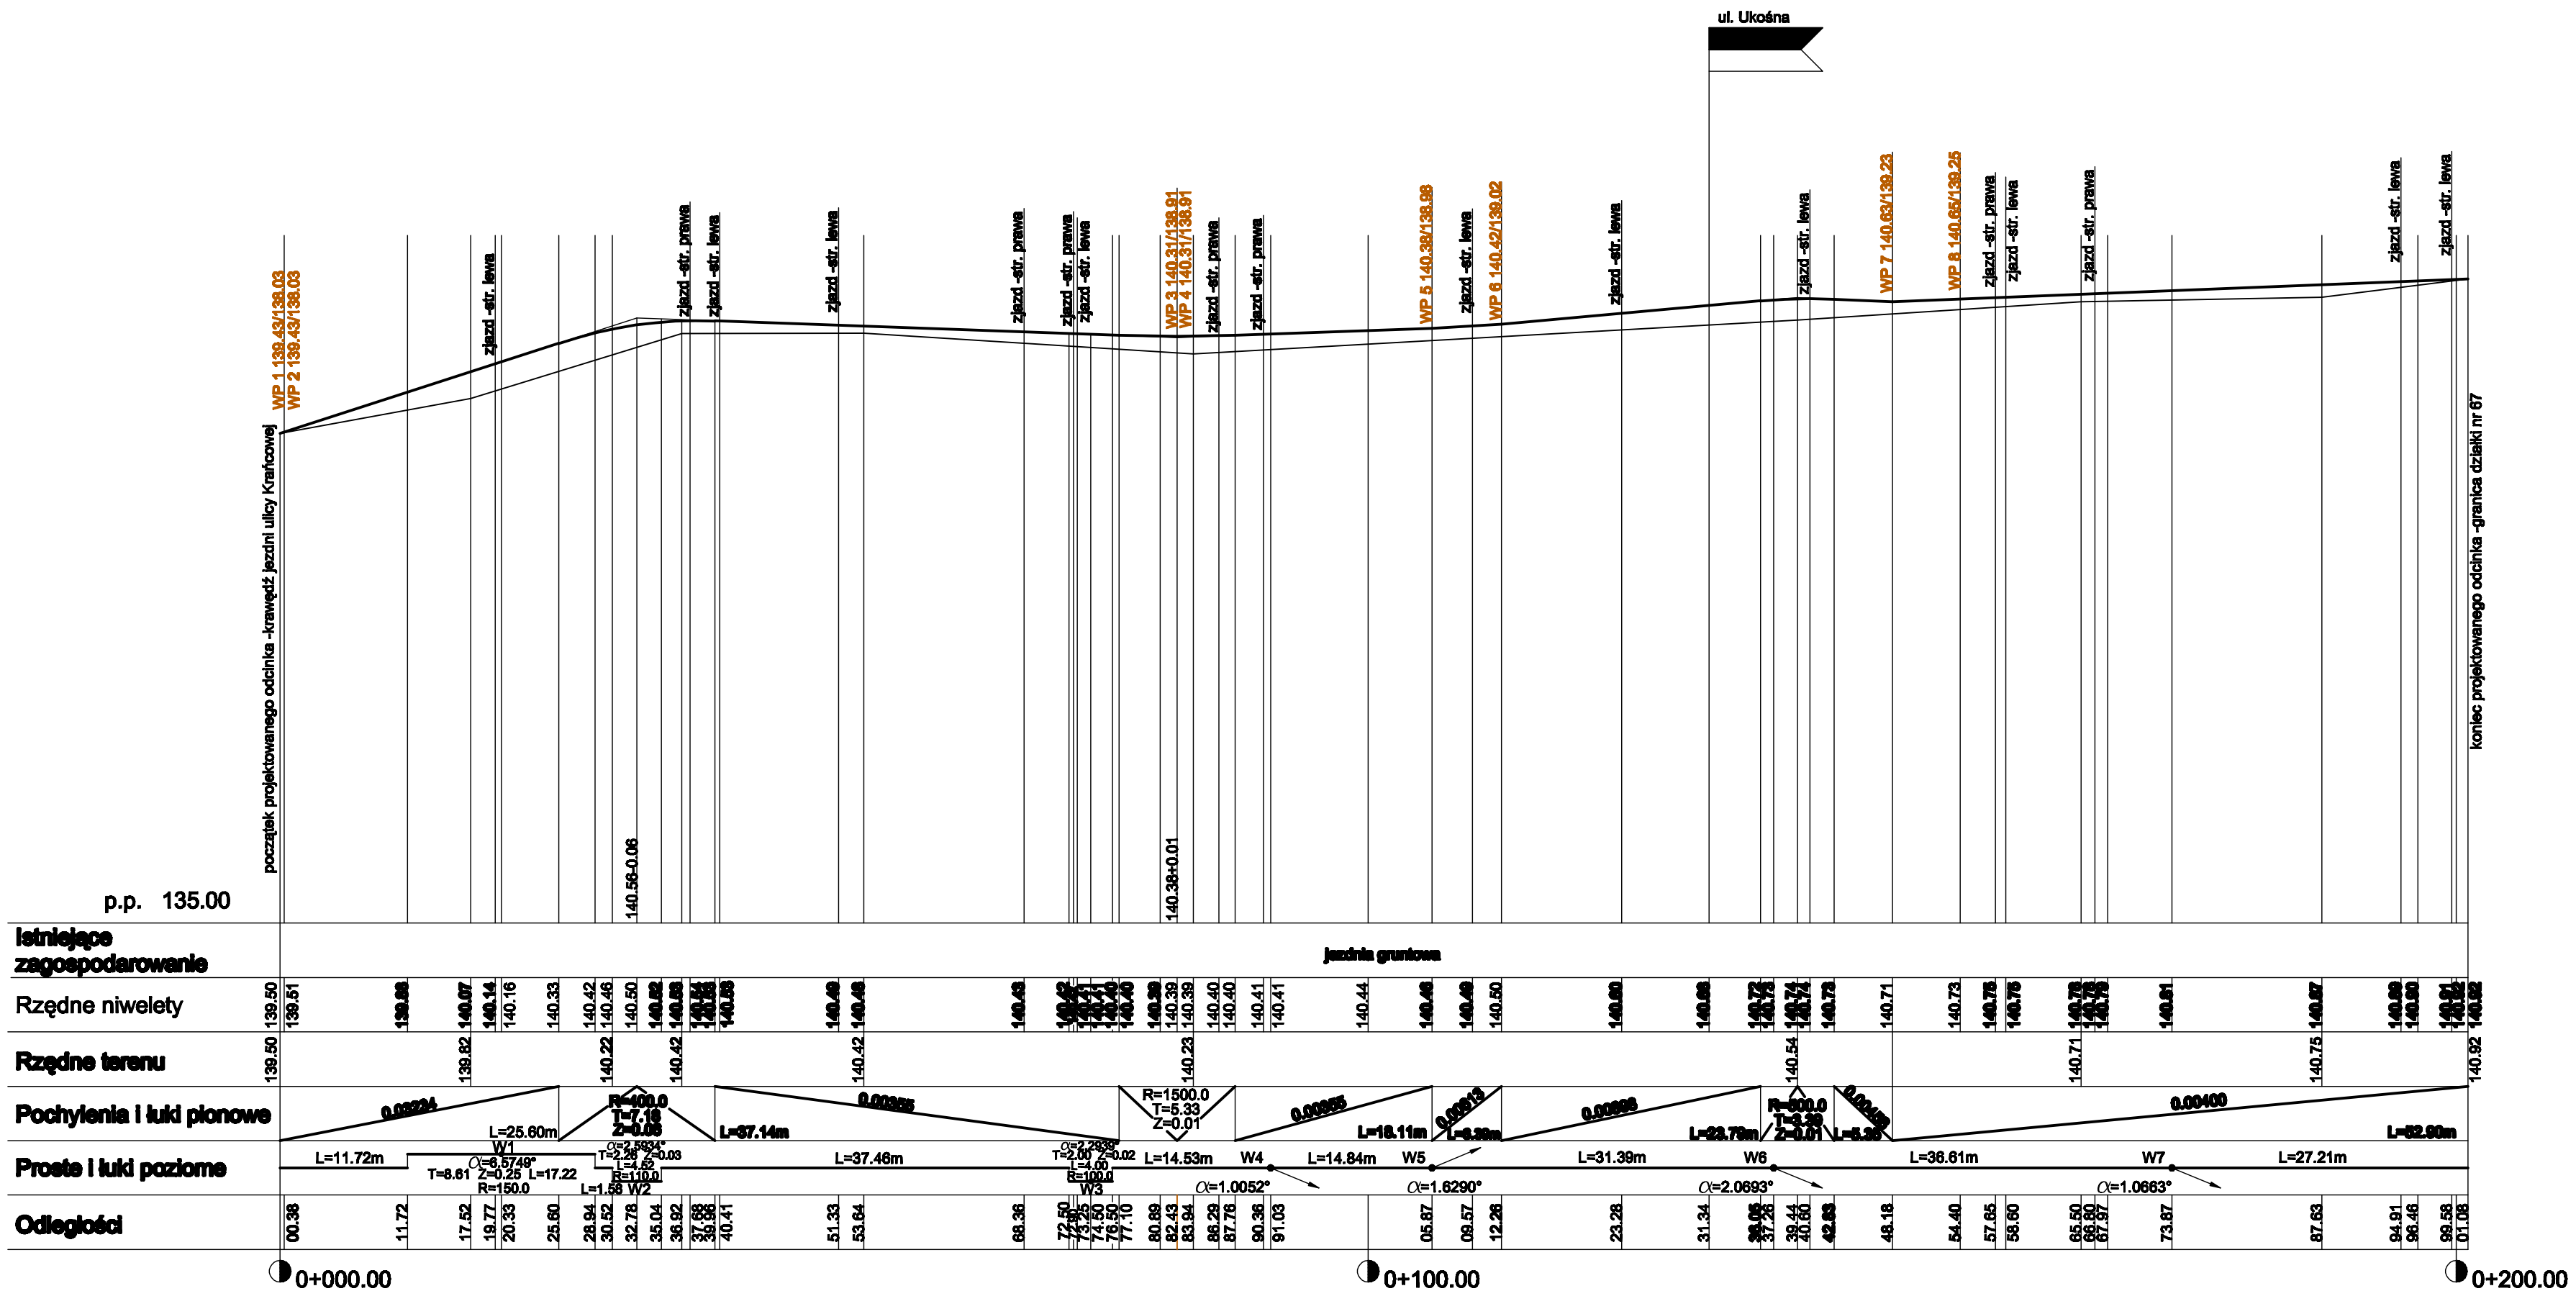

Inwestor:		**Miejski Zarząd Dróg w Ostrowie Wielkopolskim ul. Zamenhoffa 2b, 63-400 Ostrów Wielkopolski**		
"Conogas" PRACOWNIA PROJEKTOWA SIECI I INSTALACJI SANITARNYCH NIP 618-022-49-71 63-400 Ostrów ul. Bartłomieja 1a tel./fax. 62 7643-189			**SKALA: 1:50/500**	**RYS. NR :3**
OBIEKT :	Przebudowa ulicy Tylnej w Ostrowie Wielkopolskim			
Miejscowość : Ostrów Wielkopolski				
Temat :	Przekrój podłużny		Data opracowania : 10.2015	
Branża	Funkcja	Nazwisko, Imię	Nr uprawnień	Podpis
drogi	Projektant	inż.Michał Jóźwiak	7131/134/P/2001	
drogi	Opracował	mgr inż. Małgorzata Jóźwiak		