


# Szczegół

Skala 1:50

Zjazd indywidualny z kostki betonowej

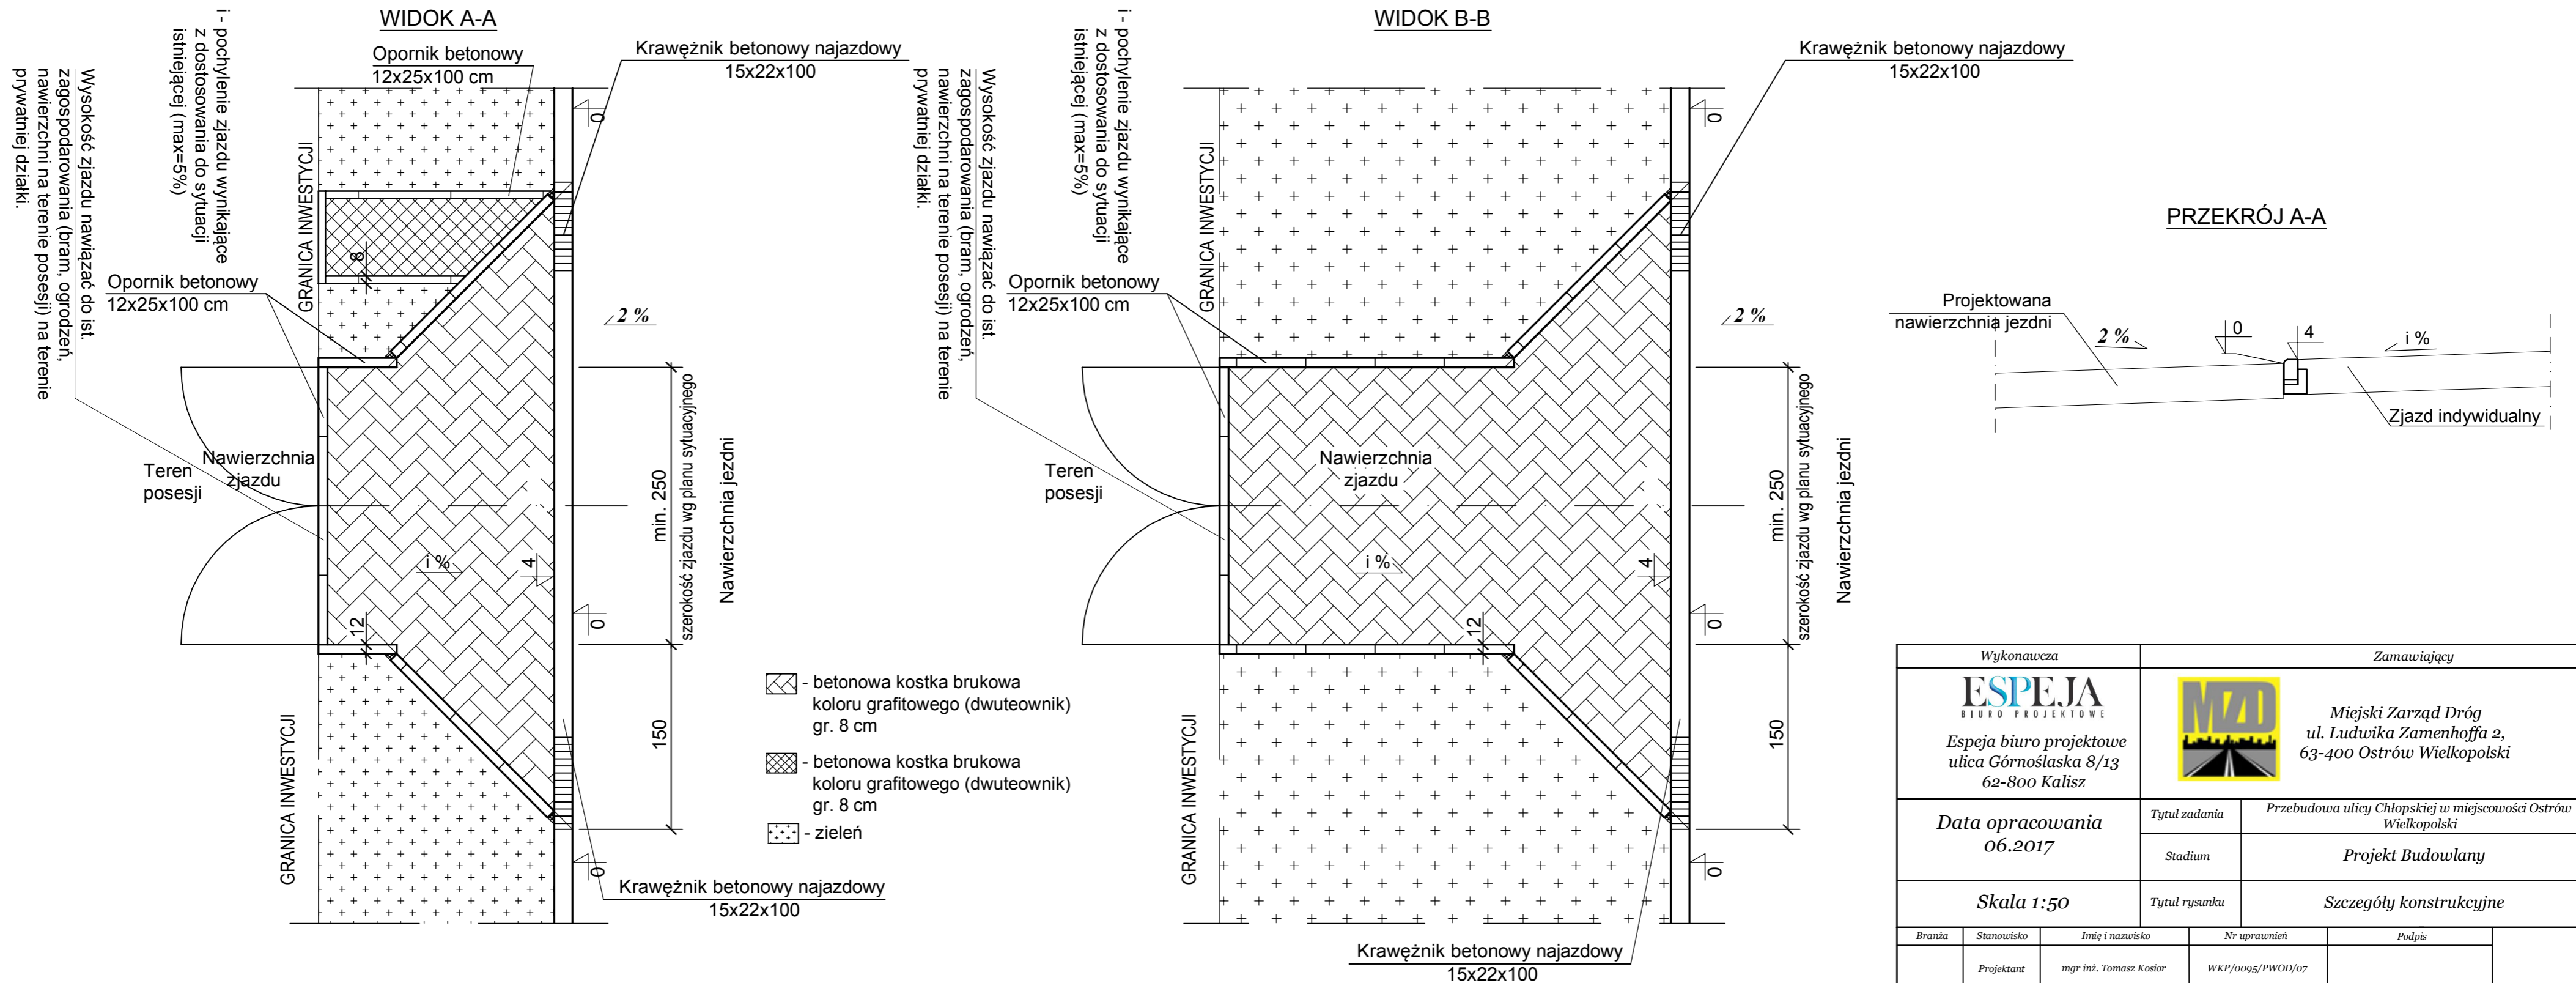

|  |              |   |  |        |               |
|--|--------------|---|--|--------|---------------|
| Wykonawca  |              | Zamawiający   |  |        |               |
| <p><b>ESPEJA</b><br/>BIURO PROJEKTOWE<br/>Espeja biuro projektowe<br/>ulica Górmoślaska 8/13<br/>62-800 Kalisz</p> |              | <p>Miejski Zarząd Dróg<br/>ul. Ludwika Zamenhoffa 2,<br/>63-400 Ostrów Wielkopolski</p> |  |        |               |
| Data opracowania   | 06.2017      | Tytuł zadania   | Przebudowa ulicy Chłopskiej w miejscowości Ostrów Wielkopolski |        |               |
|  |              | Stadium   | Projekt Budowlany  |        |               |
| Skala  | 1:50         | Tytuł rysunku   | Szczegóły konstrukcyjne  |        |               |
| Branża   | Stanowisko   | Imię i nazwisko   | Nr uprawnień   | Podpis | Nr Rys<br>5.2 |
| Drogowa  | Projektant   | mgr inż. Tomasz Kosior  | WKP/0095/PWOD/07   |        |               |
|  | Sprawdzający | mgr inż. Zbigniew Janaszczyk  | 20/75  |        |               |
|  | Opracował    | inż. Michał Suchecki  | -  |        |               |