



PROFIL: PRZEBICIE UL. GORZYCKIEJ I KRĘTEJ  
POZIOM PORÓWN: 133.000

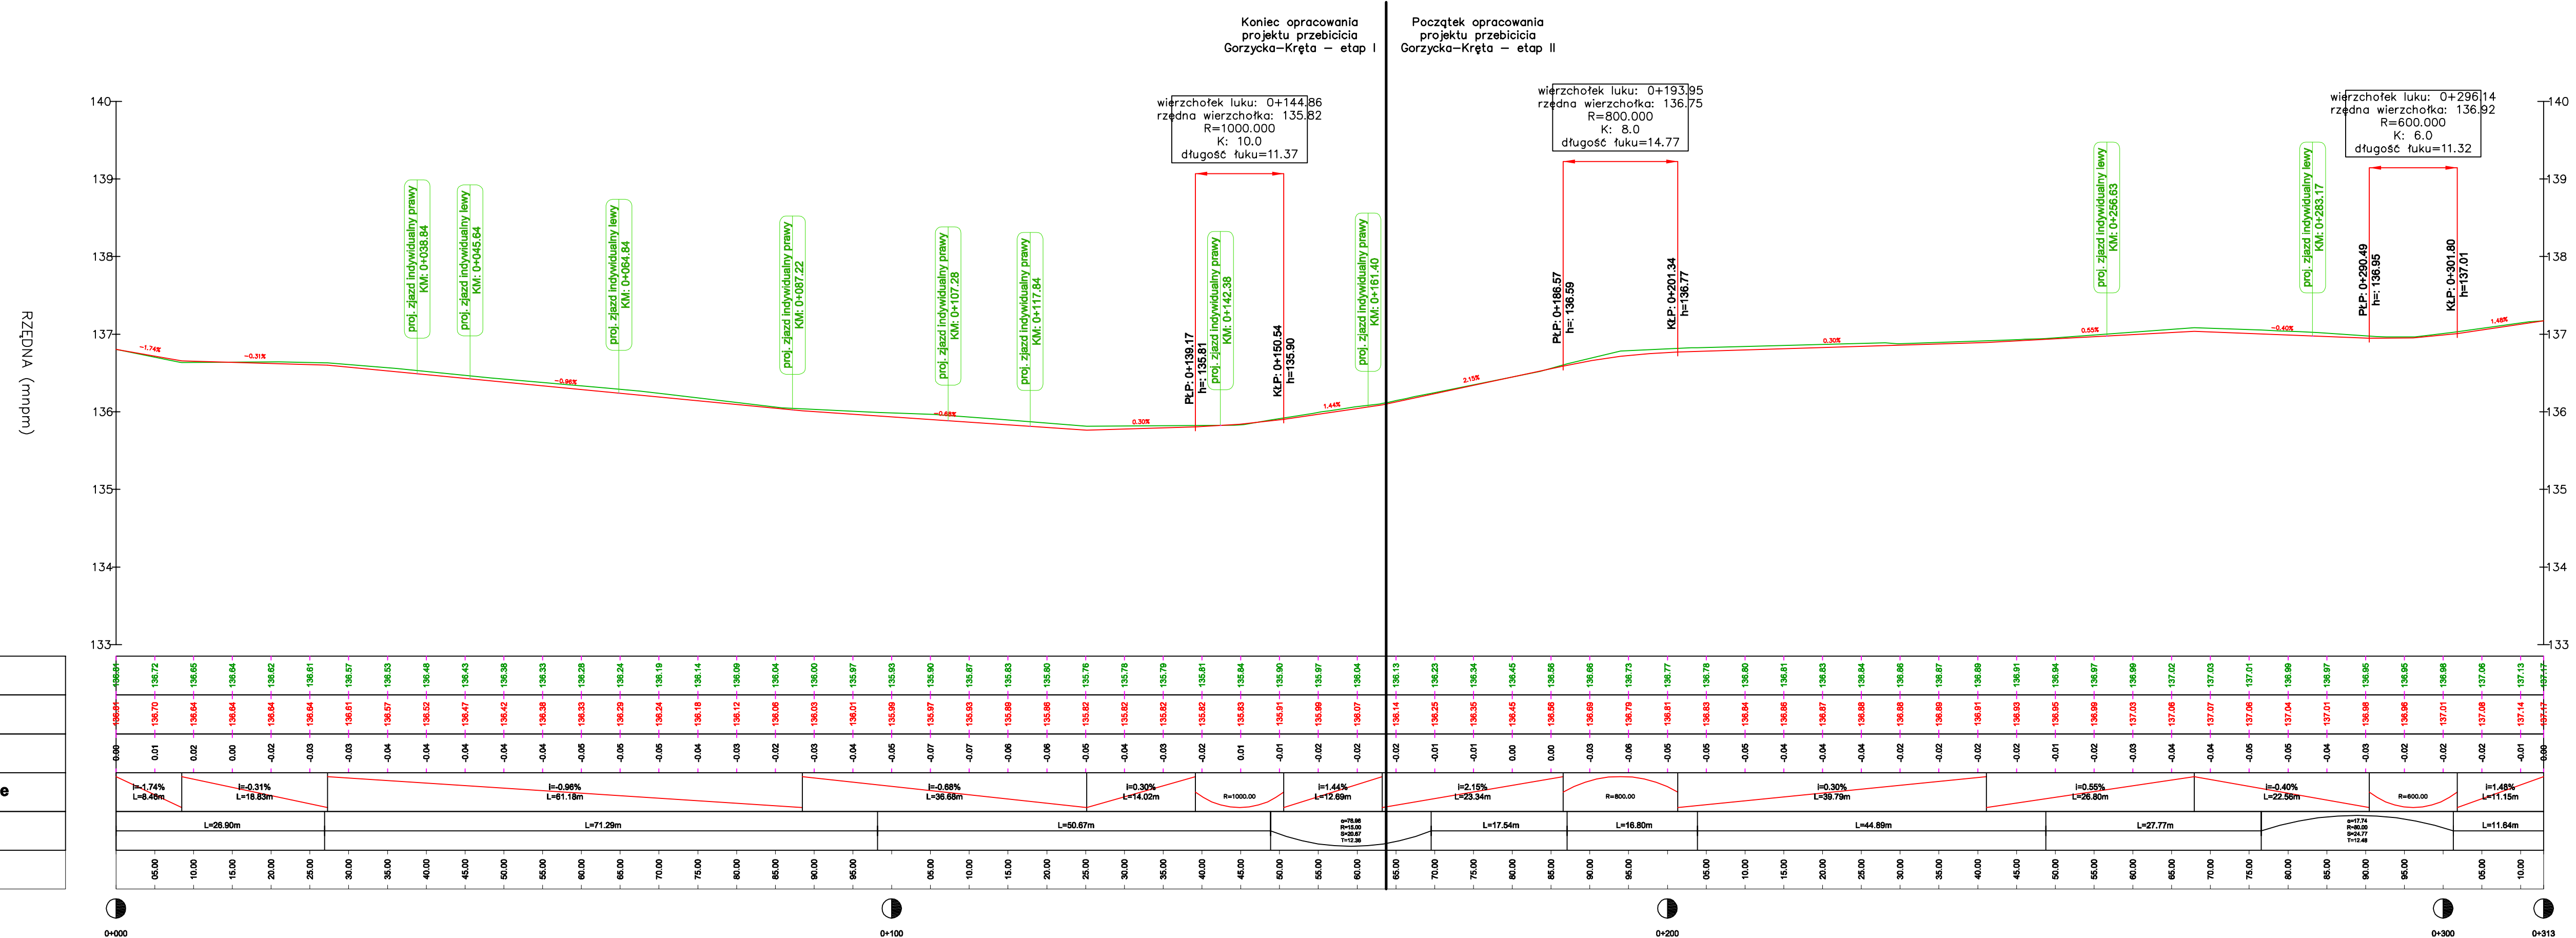

Istniejąca teren
Projektowana niweleta
Różnica rzędnych
Pochylenia i łuki pionowe
Proste i łuki poziome
Kilometraż

Legenda:

- niweleta jezdni
- niweleta terenu

Wykonawca		Zamawiający	
<b>ESPEJA</b> BIURO PROJEKTOWE Espeja biuro projektowe ulica Górnoślaska 8/13 62-800 Kalisz		 Miński Zarząd Dróg ul. Ludwika Zamenhoffa 2, 63-400 Ostrów Wielkopolski	
Data opracowania 06.2017		Tytuł zadania: Przebiec ulicy Gorzycka - Kręta w miejscowości Ostrów Wielkopolski - etap I Stadium: Projekt Budowlany	
Skala 1:500		Tytuł rysunku: Profil Podłużny	
Branda	Stanowisko	Imię i nazwisko	Nr uprawnień
Projektant	mgr inż. Tomasz Kosior	WKP/0095/PWOD/07	
Sprawdzający	mgr inż. Zbigniew Janaszczak	20/75	
Opracował	inż. Michał Suchecki		
			Nr Rys 3.0