


PROFIL PODŁUŻNY KOLEKTORA DESZCZOWEGO

skala 1:100/500

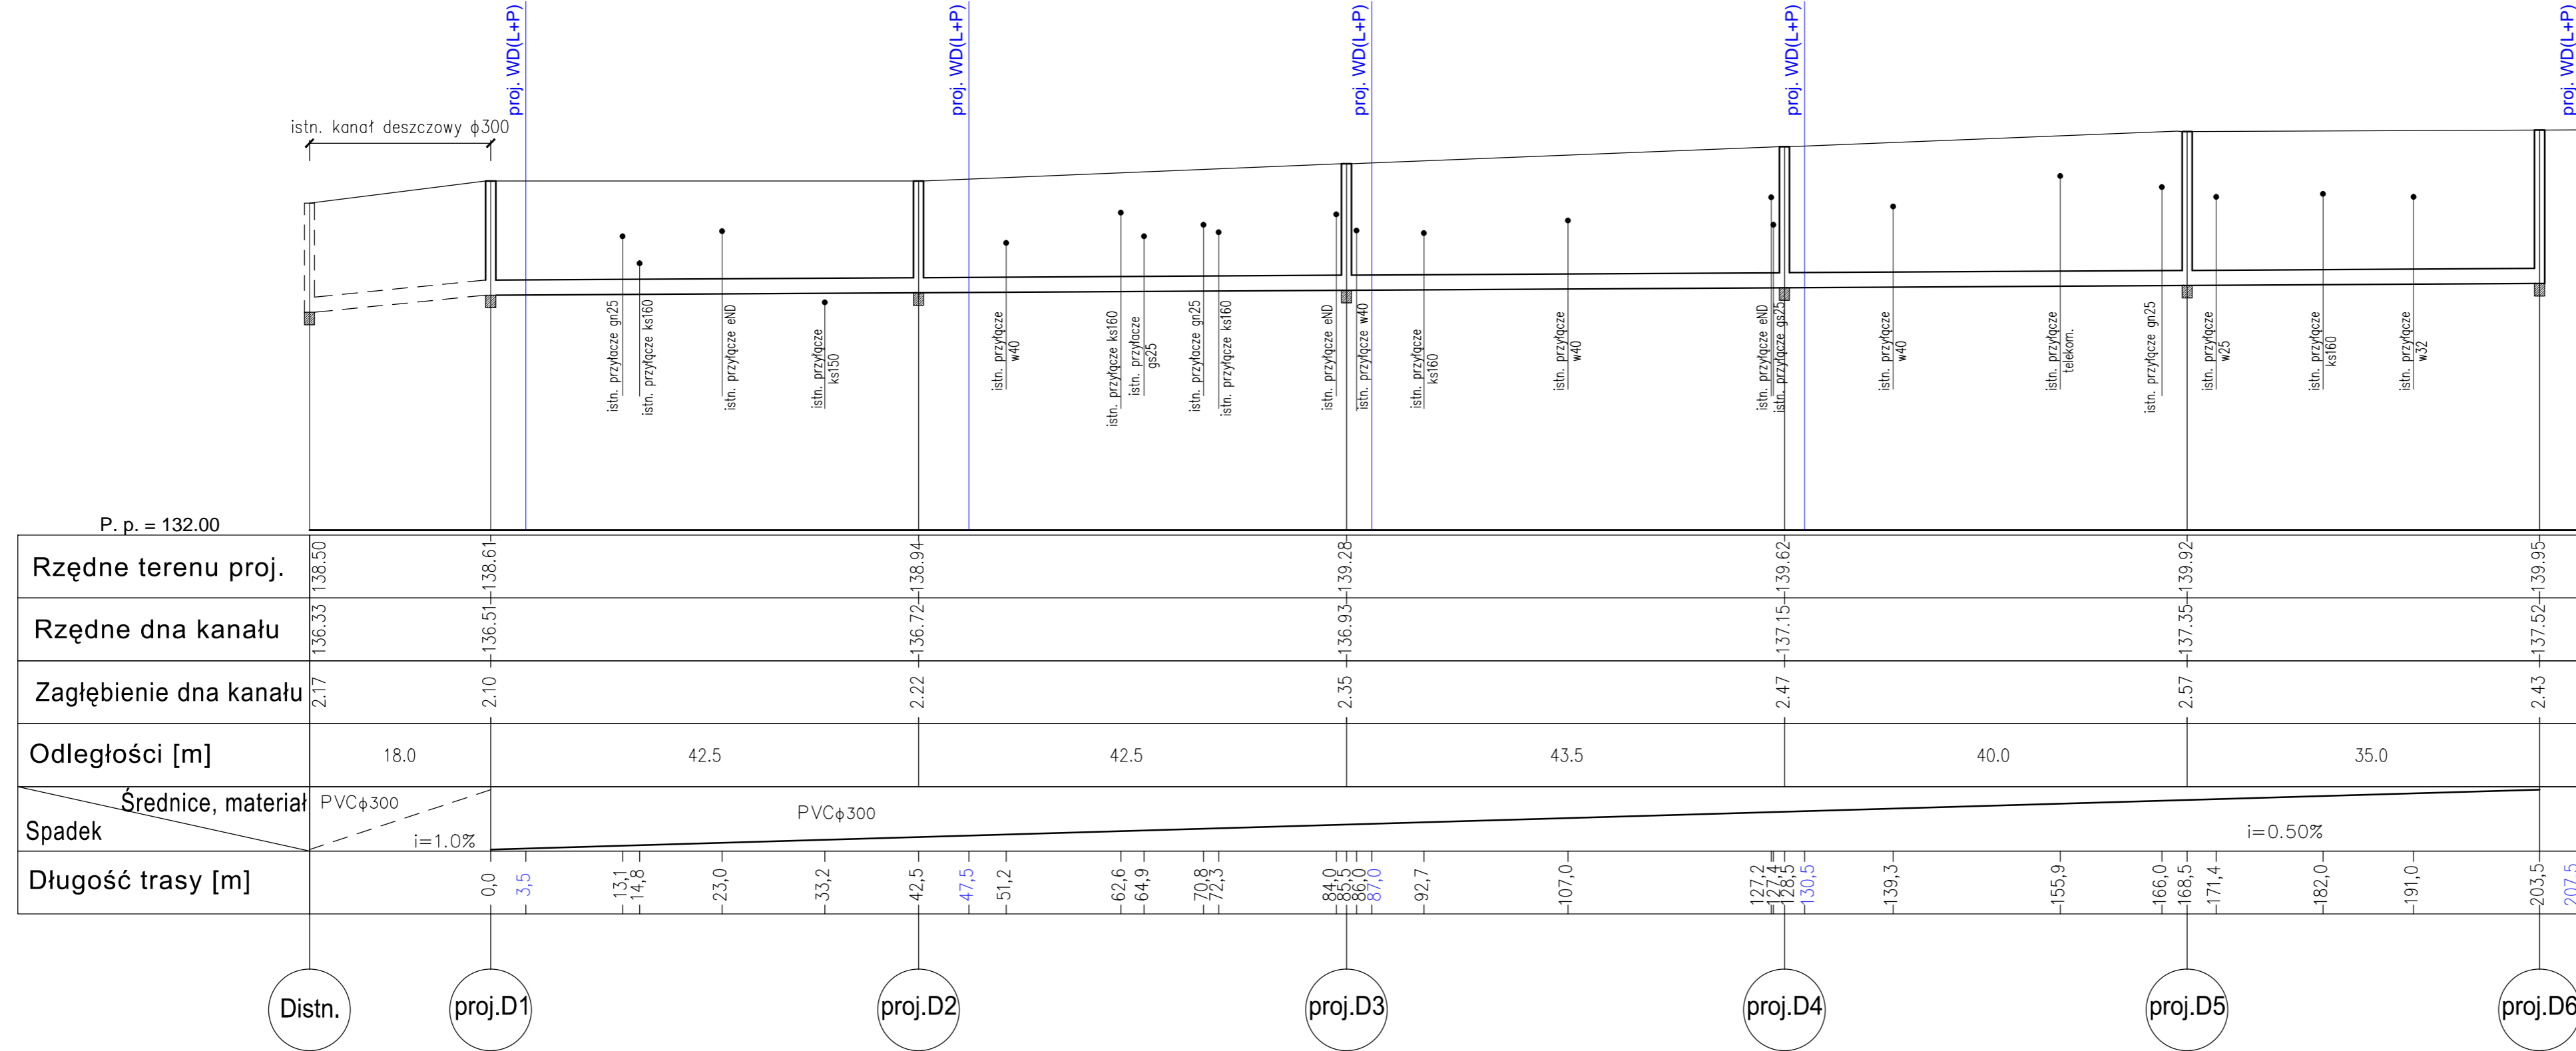

NAZWA INWESTYCJI: BUDOWA KANALIZACJI DESZCZOWEJ NA UL. JESIENNEJ W OSTROWIE WIELKOPOLSKIM			
INWESTOR : Miejski Zarząd Dróg w Ostrowie Wielkopolskim			
AUTOR: KOMPROJEKT Zenobiusz Lewandowski Nadzory Techniczne, Projektowanie			
ul. Tatrzańska 108, 62-800 Kalisz; tel./fax 62 766 06 47 e-mail: biuro@komprojekt.pl			
BRANŻA: SANITARNA			
PROJEKTANT:	IMIĘ I NAZWISKO: mgr inż. Zenobiusz Lewandowski	NR UPRAWNIENI: UAN.7342-70/94	PODPIS:
SPRAWDZIŁ:	inż. Jarosław Grzelak	7131-7132/37/PW/2002	
NAZWA RYSUNKU: PROFIL PODŁUŻNY KOL. DESZCZOWEGO			
SKALA: 1:100/500	NR RYSUNKU: 2	DATA: lipiec 2016	

PROJEKT JEST CHRONIONY PRAWEM AUTORSKIM ZGODNIE Z USTAWĄ Z DNIA 4 LUTEGO 1994 O PRAWIE AUTORSKIM I PRAWACH POKREWNYCH (DZ. U. 00.80.904 Z PÓZ. ZM.), I NIE MOŻE BYĆ KOPIOWANY BEZ PISEMNEJ ZGODY AUTORÓW