


Objekt:
PRZEBUDOWA ULICY JODŁOWEJ WRAZ Z BUDOWĄ KANALIZACJI DESZCZOWEJ NA TERENIE OS. PRUSŁIN W OSTROWIE WIELKOPOLSKIM

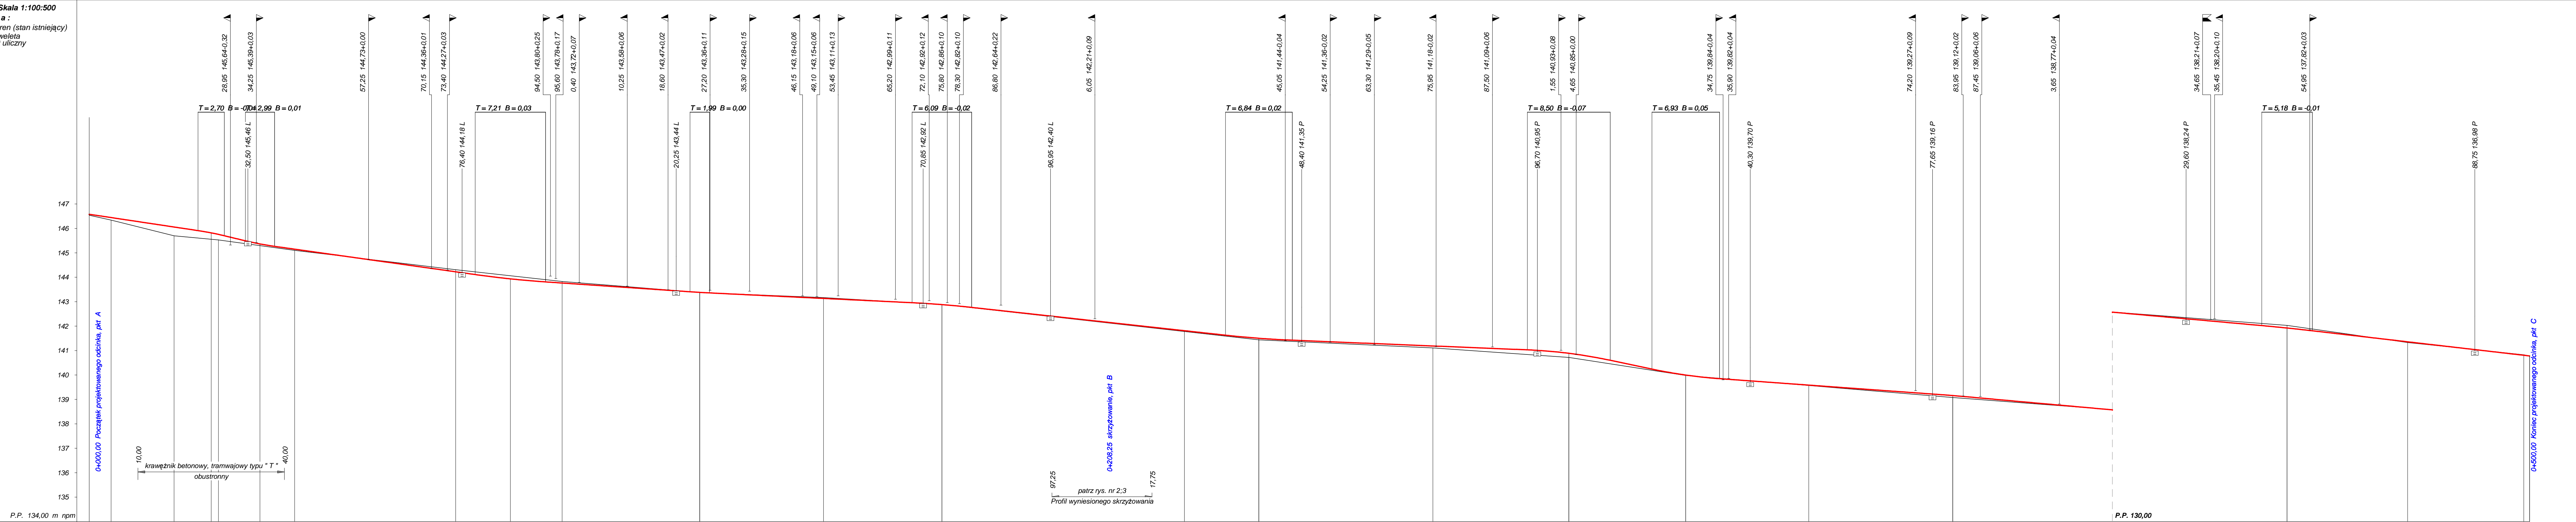

RODZAJ NAWIERZCHNI	RÓŻNICE RZĘDNYCH (Zn-Zt)	RZĘDNE NIWELETY (Zn)	SPADKI I ŁUKI PIONOWE	RZĘDNE TERENU (Zt)	PROSTE I ŁUKI POZIOME	ODLEGŁOŚCI (Y)	PIKIETAŻ
	+0,04 +0,11 +0,36 +0,30 +0,26 +0,20 +0,12 +0,07 +0,05 +0,05	146,56 146,45 146,06 145,91 145,82 145,70 145,50 145,38 145,30 145,21 145,10	-0,03 R=300 -0,048 R=300 -0,0281 R=1000 -0,0137 R=1000 -0,0097 41,52 -0,0219 R=1000 -0,0082 R=500 -0,0422 R=500 -0,0144 -0,018 -0,0231	146,54 146,34 145,70 145,61 145,56 145,53 145,50 145,38 145,30 145,21 145,10 144,31 144,22 144,06 143,90 143,83 143,41 143,38 143,36 143,17 142,96 142,89 142,75 141,78 141,59 141,44 141,38 141,11 140,84 140,72 140,46 140,19 139,98 139,87 139,57 139,08 138,11 138,03 137,88 137,33 136,83	P=270,59 P=164,90 P=64,51	0,00 4,50 17,40 22,30 25,00 26,50 27,70 32,01 35,00 37,99 42,10 75,10 79,10 86,30 93,50 96,90 23,11 25,10 27,08 50,45 68,61 74,70 80,79 24,40 32,81 39,65 46,49 75,30 94,65 3,15 11,64 20,17 27,10 34,03 52,30 81,60 45,12 50,30 55,48 75,00 86,80 0,00	0+000 0+100 0+200 0+300 0+400 0+500

Wykonawca	STUDIO PROJEKTOWE KONRAD LEWICKI, 76-004 Sienków, Karmiszewice 45 b
Investor	Umowa
Objekt	PRZEBUDOWA ULICY JODŁOWEJ WRAZ Z BUDOWĄ KANALIZACJI DESZCZOWEJ NA TERENIE OS. PRUSŁIN W OSTROWIE WIELKOPOLSKIM
Nazwa rysunku	Profil podłużny nawierzchni - ul. Jodłowa
Opracował	inż. Grzegorz Knitter
Projektował	ZAP/0094/POOD/04
Sprawdził	inż. Bogdan Misura
Załącznik	Rysunek nr 2/1
Skala	Skala 1:100:500
Data	Data 09.2016 r.