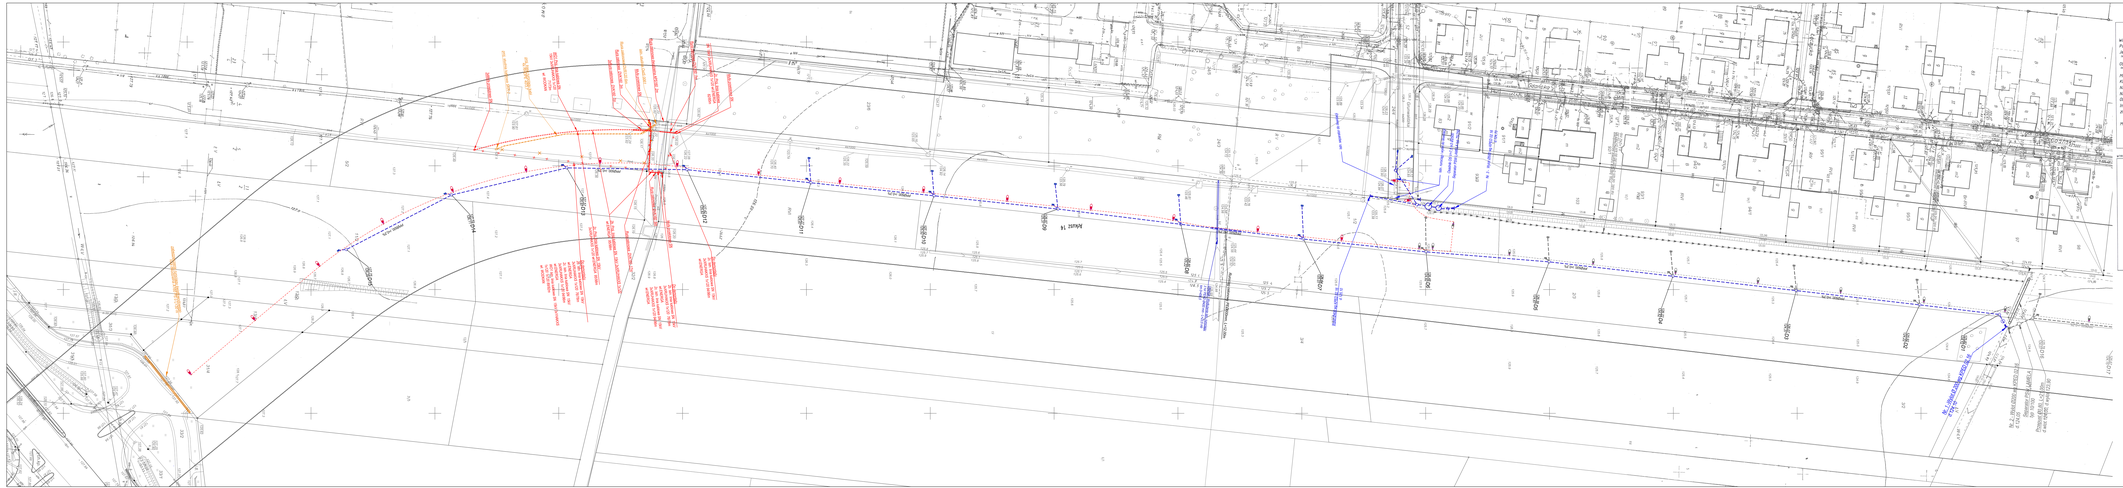
ul. Kaliska
ul. Limanowskiego
ul. Kaliska
ul. Limanowskiego
ul. Kaliska
ul. Limanowskiego