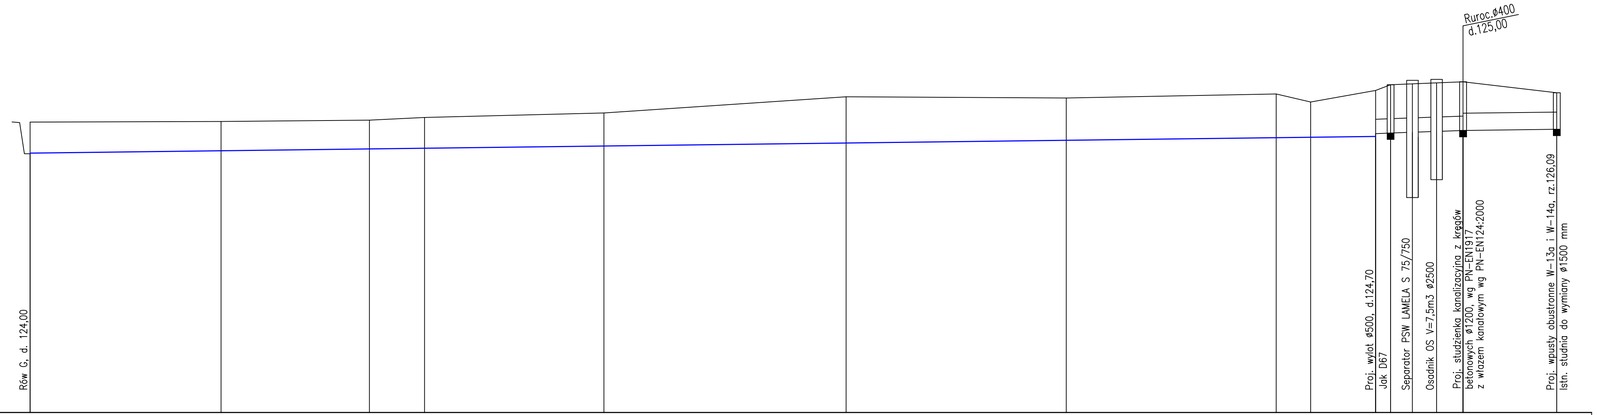

P.P.= 115,00 m. npm.

| | | |