

A	X=562482,76 Y=378585,72	F	X=562503,02 Y=378572,37
B	X=562504,39 Y=378574,16	G	X=5625013,06 Y=3785816,85
C	X=5624636,69 Y=378587,59	H	X=5625124,12 Y=3785824,68
D	X=5625025,63 Y=3785796,73	I	X=5624832,43 Y=3785717,09
E	X=5625062,65 Y=3785899,53	J	X=5624836,27 Y=3785751,94

MAPA DO CELÓW PROJEKTOWYCH
SKALA 1:500

Województwo: wielkopolskie
Powiat: ostrowski
Jednostka ewidencyjna: 301701_1, Ostrów Wielkopolski - miasto
(identyfikator, nazwa)

Obszar ewidencyjny: 301701_10207, Ostrów Wielkopolski
(identyfikator, nazwa obszar)

Obraz ewidencyjny: 301701_10208, Ostrów Wielkopolski
(identyfikator, nazwa obszar)

KEREG: 0207-2/2014
Numer księgi robót wykonawcy: 79/2014
Nazwa układu współrzędnych prostokątnych płaskich: "1965" strefa 4
Nazwa układu wysokości: "Amsterdam"
Obszar aktualizacji: _____
Ostrów Wielkopolski, dnia 22 stycznia 2014 r.

WYKONAWCA
Mazurka PROJEKT

Podpisano: _____
Data: _____

Starosta Ostrowski
28 04 2014

Z up. STAROSTY

D.O. Kierownik
Powiatowego Urzędu Geodezyjny i Kartograficzny
Rozsiewa Stank


GEODEZJA
ul. Powstańców Listopadowego 16
63-400 Ostrów Wielkopolski
tel. 503 727 462
NIP: 773 223 04 97 KRS: 000013747

Mapa do celów projektowych

Wskazano na mapie w zakresie aktualizacji granice nieruchomości oraz kontury użytku gruntowych są zgodne z danymi udzielnymi w ewidencji gminnej i budowlanej.

Informacje o sfałszowanych gruntach mających wpływ na zagospodarowanie gruntów, zlokalizowanych w granicach projektowanej inwestycji, nie dotyczy.

GEODEZJA
projekt@geodezja.pl
tel. 503 727 462

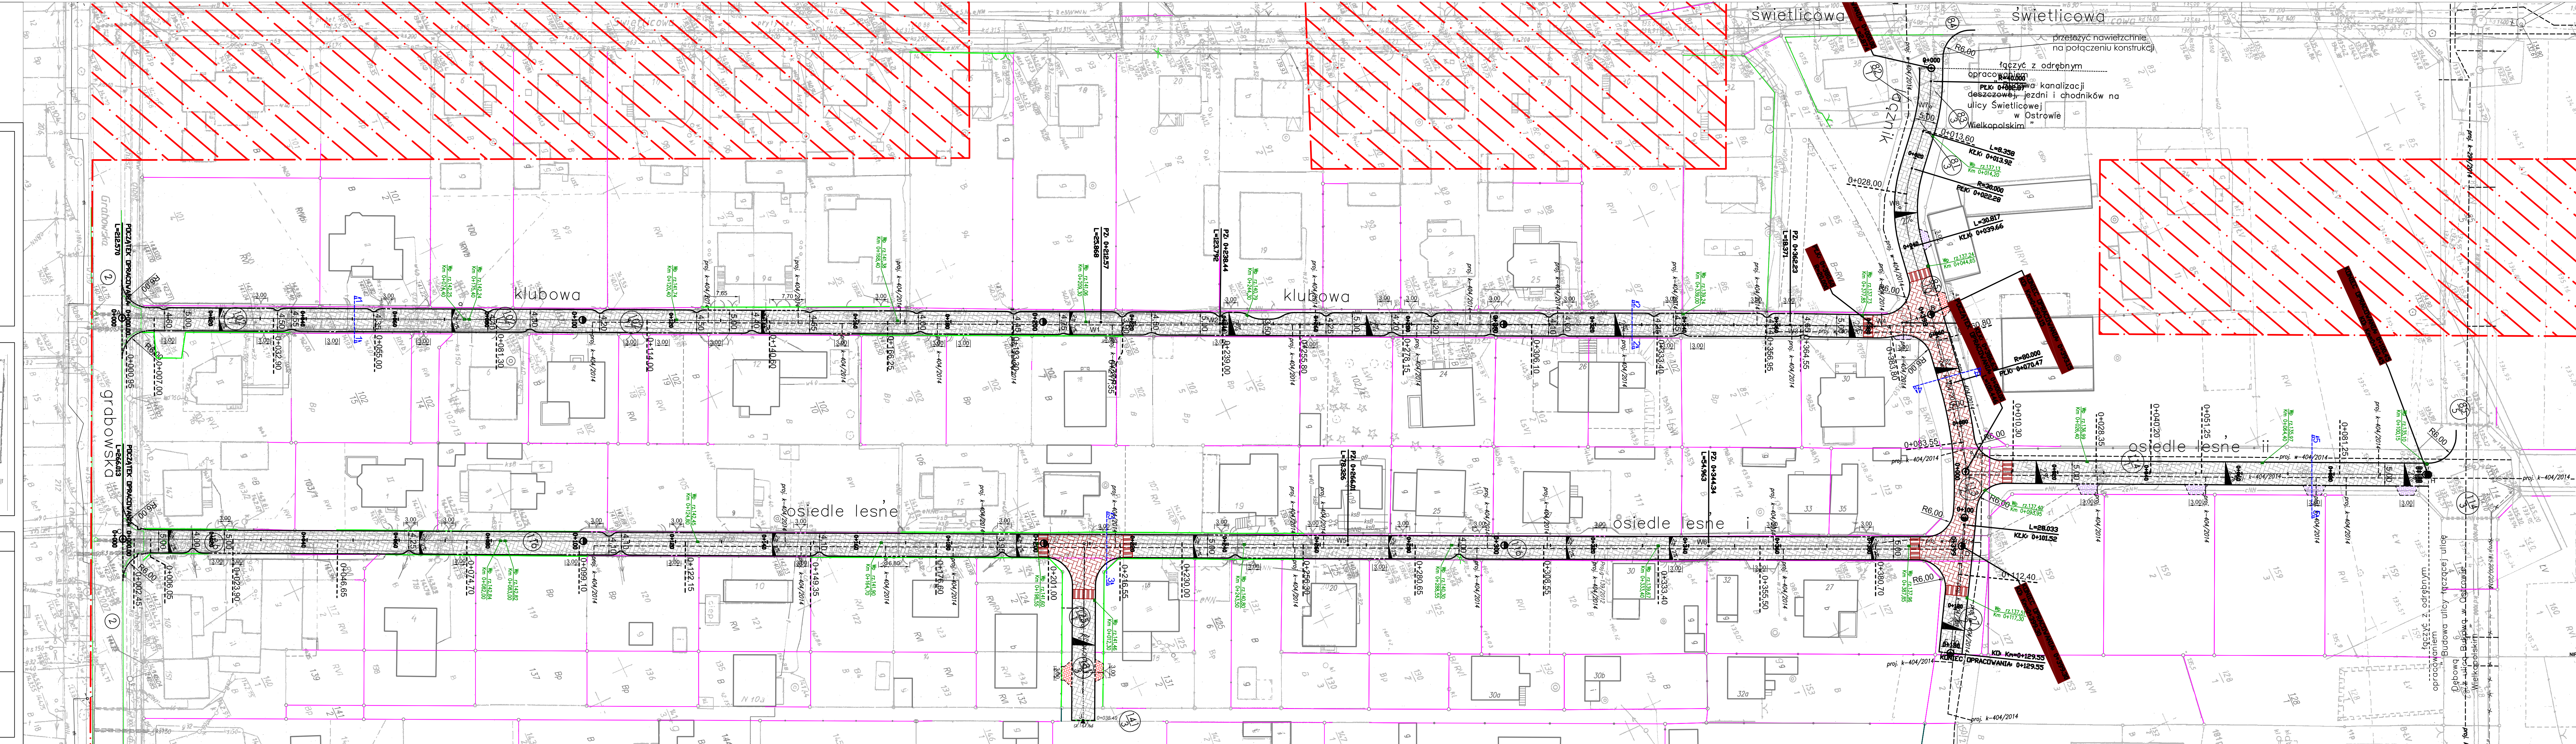

W1	X=5624875,71 Y=3785874,84 0,49 g	WS	X=5624904,39 Y=3785741,12 -0,13 g
W2	X=5624899,12 Y=3785885,87 -0,62 g	WB	X=5624975,55 Y=3785733,85 -0,12 g
W3	X=5625011,60 Y=3785737,65 0,98 g	W7	X=5625059,00 Y=3785707,14 17,59 g
W4	X=5625030,92 Y=3785746,70 -19,20 g	WB	X=5625043,87 Y=3785724,26 -36,87 g
	R 20 m		R 30 m
		WS	X=5625035,88 Y=3785778,16 24,70 g
			R 80 m

OZNACZENIA

- nawierzchnia jezdni
- wysypki - wyniesienia skrzyżowań
- lokalizacja zjazdów projektowanych
- lokalizacja zjazdów (do działek obecnie bez zjazdów)
- krawężnik betonowy, wyniesiony
- krawężnik beton., częściowo wtopiony
- opomnik

- proj. wpust deszczowy Dn500 z osadnikiem ok. 1,0m

Zgodność mapy do celów projektowych z oryginałem potwierdzam 17.06.2016 r.

PROJEKTOWE
KONRAD LEWICKI
ul. ŚW. KAMIECZANIE 45 B
63-400 OSTRÓW WIELKOPOLSKI
TEL. 504 954 956

Termin opracowania:
PRZEKROJOWA UL. KLUBOWA I OSIEDLE LESNE
WZKAZ Z BUDOWĄ KANALIZACJI DESZCZOWEJ
TERENU OS. PRĘSLIN W OSTROWIE WIELKOPOLSKIM

Inwestor: Miejski Zarząd Dróg w Ostrowie Wielkopolskim, ul. Zamieny 2b
63-400 Ostrów Wielkopolski

Projektant: inż. Grzegorz Knitter
ZAP1004P0004
Data: 06.2016

Projekt: Branża drogowo-transportowa

Skala: 1:500
Data: 06.2016
Nr rys.: 1