


Skala pionowa 1:100
Skala pozioma 1:500

PP= 125,00

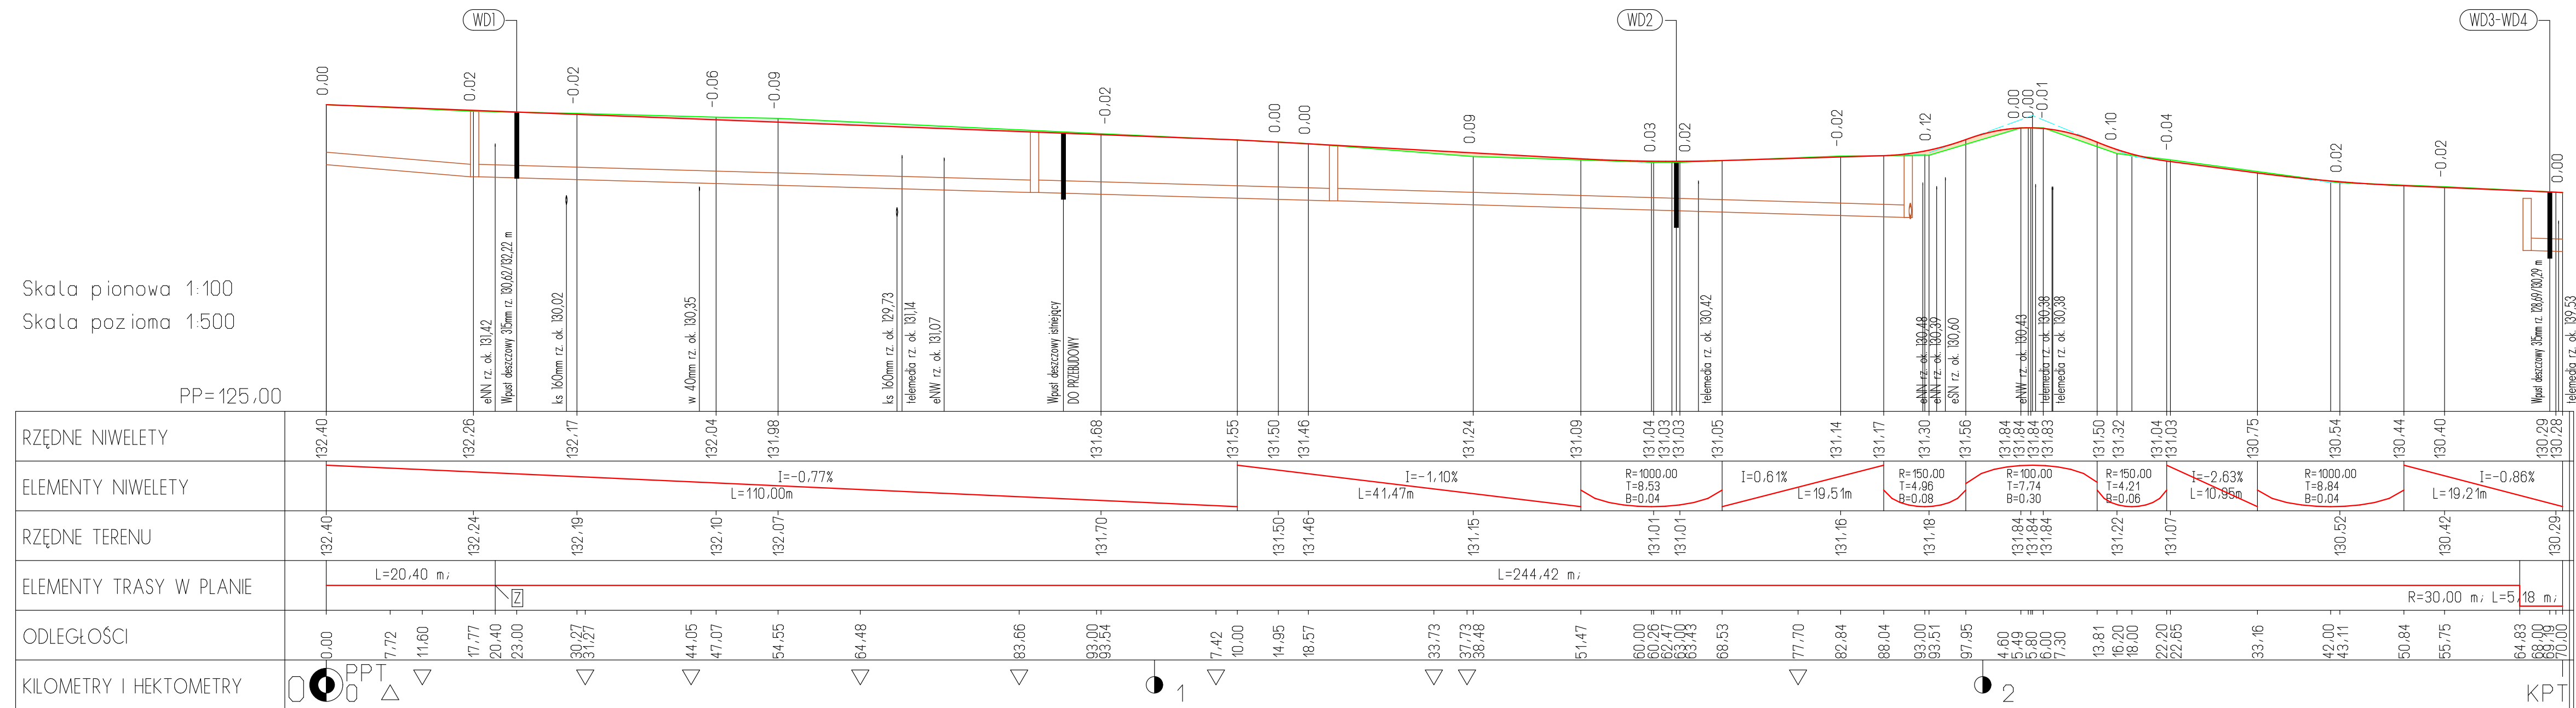

Legenda:

- niweleta projektowana
- styczne
- nawierzchnia istniejąca
- istniejący kanał deszczowy
- Z zakamienie osi drogi w planie
- ▽ zjazd na posesję
- nasyp
- wykop

Projekt jest chroniony Prawem Autorskim (Dz. U. 94,24,83). Wszystkie informacje zawarte w tym projekcie (rysunki i opis) stanowią własność intelektualną firmy "eMWu KAROLAK" i nie wolno ich użyć ponownie i reprodukować bez zgody wyżej wymienionej firmy.

	003		
	002		
	001	Projekt wykonawczy	01.09.2015 r.
Nr wydania:	Temat:	Data:	
Pracownia projektowa: eMWu KAROLAK 63-400 Ostrów Wlkp, ul. Dworcowa 1			

Klient:	MIĘJSKI ZARZĄD DRÓG 63-400 Ostrów Wielkopolski, ul. Zamenhofa 2b
Projekt:	Przebudowa jezdnii i chodników wraz z odwodnieniem ul. Lotniczej (od ul. Poznańskiej do ul. Młynskiej) w Ostrowie Wielkopolskim
Faza/Temat:	PROFIL PODŁUŻNY

IMIĘ I NAZWISKO PROJEKTANTA:	UPRAWNIENIA:	PODPIS:
mgr inż. Dariusz Piłciennik		
inż. Piotr Wawrzycki		
Główny projektant:		
mgr inż. Mirosław Karolak	WKP/0100/POOD/09	
Sprawdzający		

Sporządzono w oparciu o: ALLPLAN FT v. 2006

Branża:	DROGOWA	Nr projektu:	174
Data:	WRZESIEŃ 2015	Nr rysunku:	003-D
Skala:	1:100 / 1:500		