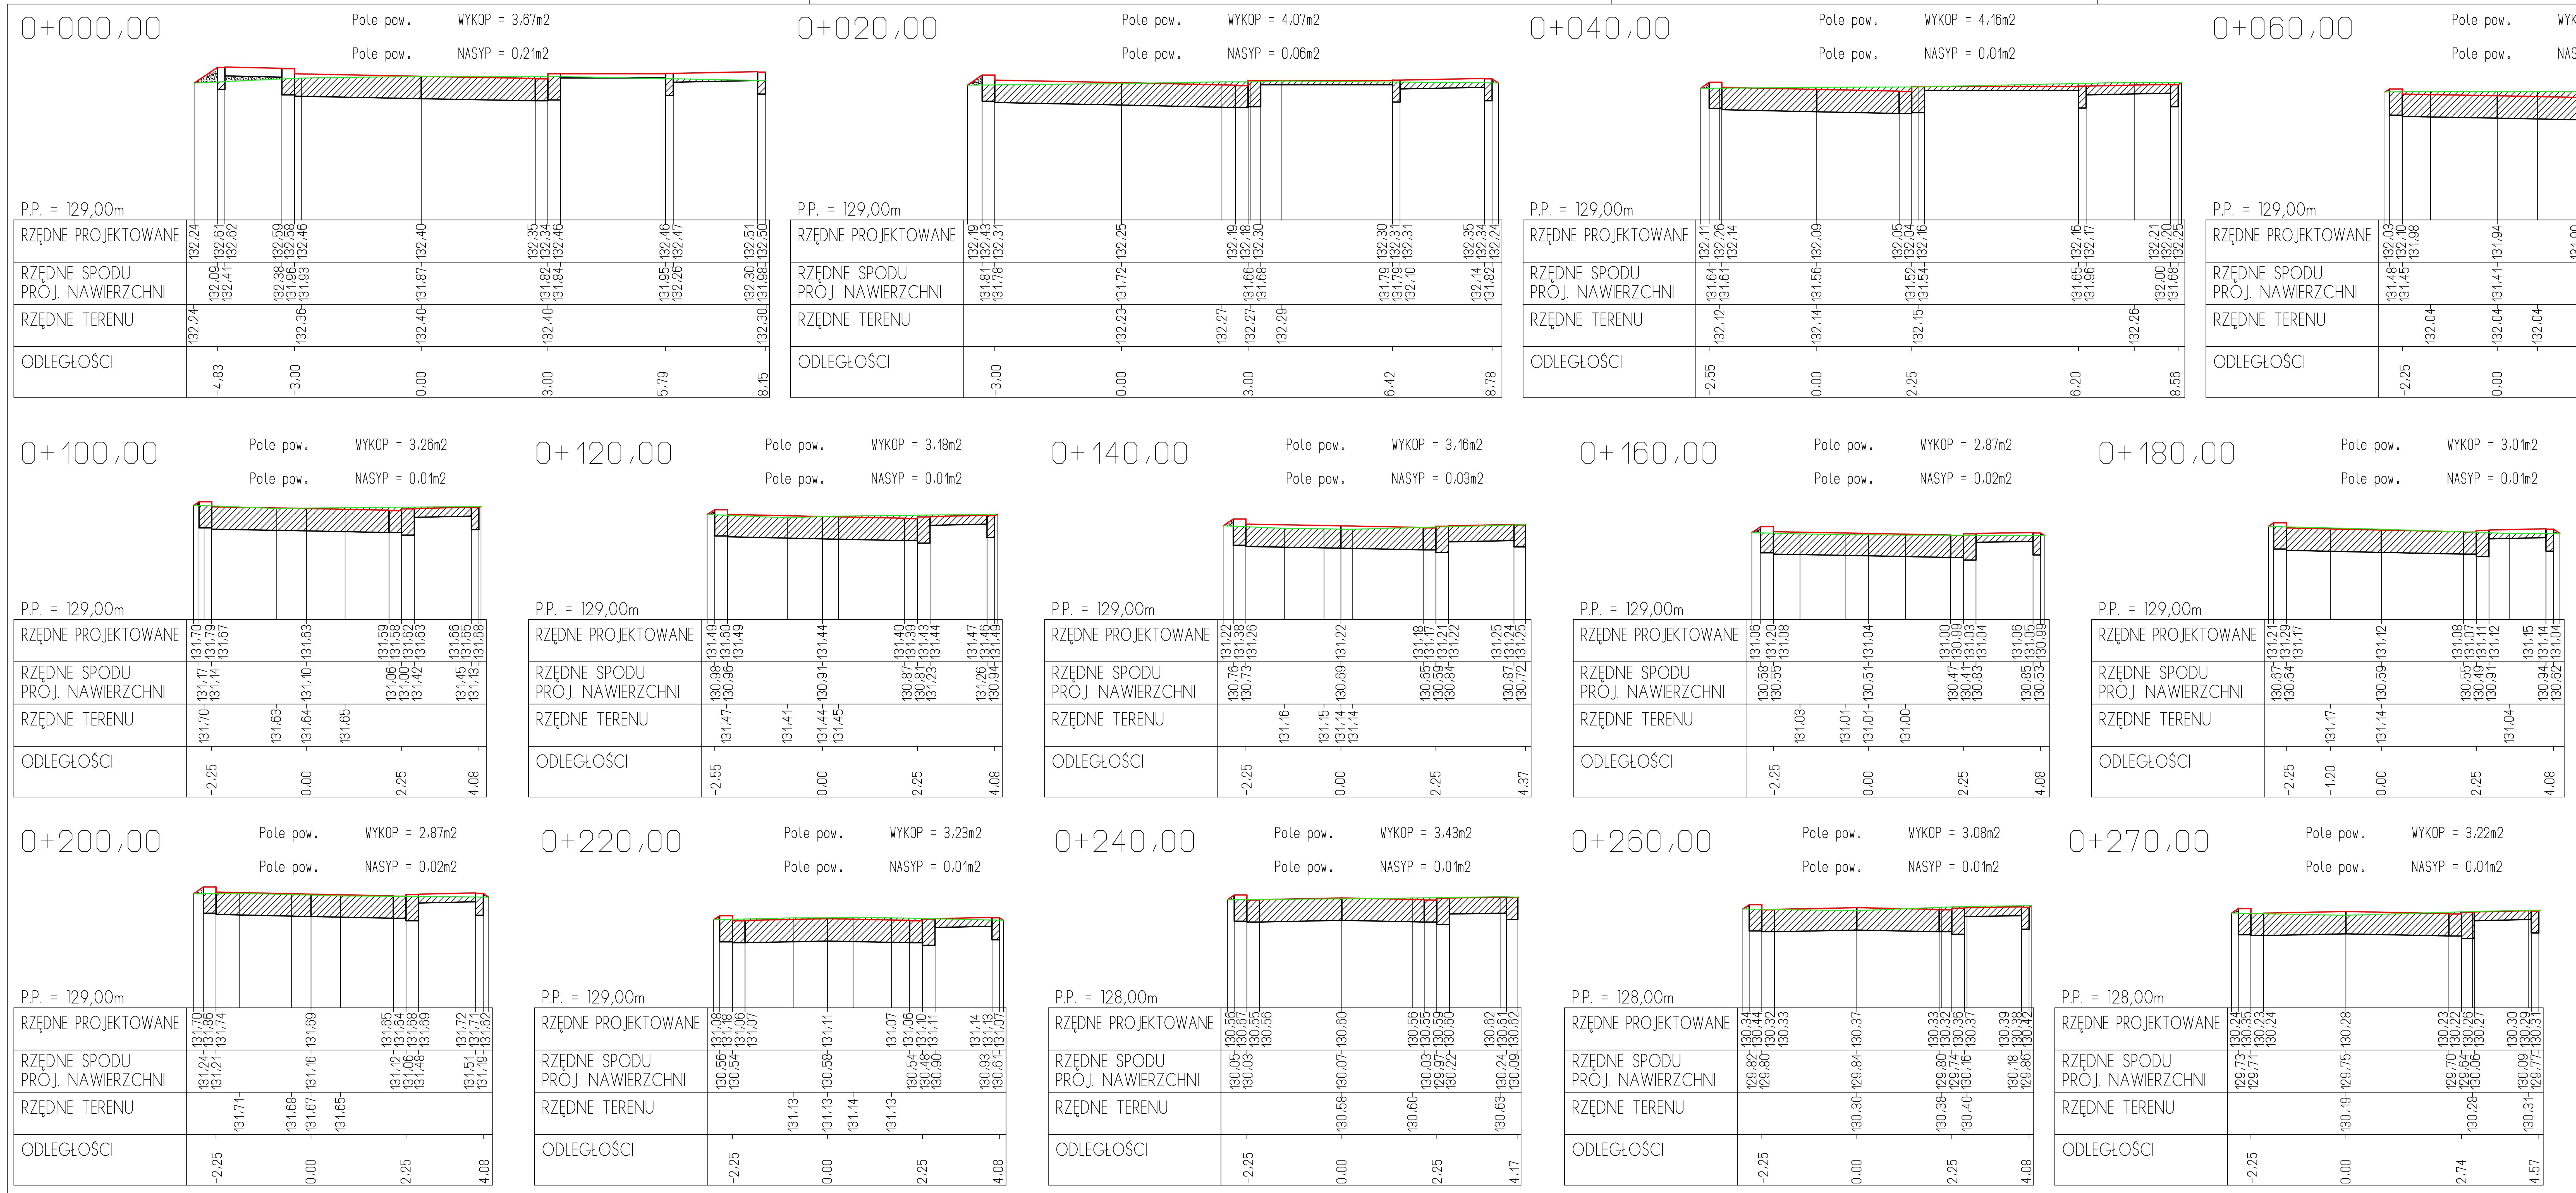

Projekt jest chroniony Prawem Autorskim (Dz. U. 94,24,83). Wszystkie informacje zawarte w tym projekcie (rysunki i opis) stanowią własność intelektualną firmy "eMWu KAROLAK" i nie wolno ich użyć ponownie i reprodukować bez zgody wyżej wymienionej firmy.

Nr wydania:	Temat:	Data:
003		
002		
001	Projekt wykonawczy	01.09.2015 r.

Pracownia projektowa:	eMWu KAROLAK 63-400 Ostrów Wlkp, ul. Dworcowa 1
Klient:	MIEJSKI ZARZĄD DRÓG 63-400 Ostrów Wielkopolski, ul. Zamenhofa 2b
Projekt:	Przebudowa jezdni i chodników wraz z odwodnieniem ul. Lotniczej (od ul. Poznańskiej do ul. Młyńskiej) w Ostrowie Wielkopolskim
Faza/Temat:	PRZEKROJE POPRZECZNE

IMIĘ I NAZWISKO PROJEKTANTA:	UPRAWNIENIA:	PODPIS:
mgr inż. Dariusz Płóciennik		
inż. Piotr Wawrzycki		
Główny projektant: mgr inż. Mirosław Karolak	WKP/0100/POOD/09	
Sprawdzający		

Sporządzono w oparciu o: ALLPLAN FT v. 2006

Branża:	DROGOWA	Nr projektu: 174
Data:	WRZESIEŃ 2015	Nr rysunku: 006-D
Skala:	1 : 100	

w/s = 297.0 / 820.0 (0.24m2)

Allplan 2006