MAPA DO CELÓW PROJEKTOWYCH

Oznaczenie kancelaryjne zgłoszenia pracy geodezyjnej		GDO.6640.558.2016
Nazwa miejscowości		Ostrów Wielkopolski
Jednostka ewidencyjna	identyfikator	301701_1
	nazwa	Miasto Ostrów Wielkopolski
Obręb ewidencyjny	identyfikator	0060
	nazwa	Ostrów Wielkopolski
Skala mapy		1 : 500
Sekcja		6.160.19.07.1.1 ; 6.160.19.07.1.2 6.160.19.07.1.4
Nazwa układu współrzędnych	płaskich prostokątnych	2000/18
	układu wysokości	Amsterdam
Oznaczenie granic obszaru, który był przedmiotem aktualizacji		
Informacje o stuleciowościach gruntowych mających wpływ na zagospodarowanie gruntów, zlokalizowanych w granicach projektowanej inwestycji *)		Brak informacji w dziale III księgi wieczystej
Data opracowania mapy		10.06.2016 r.

"GEODEZJA"
inż. Siwak Szymon
ul.Ostrowska 147A
63-405 SIEROSZEWICE
REGON 300937200

Szymon Siwak
Upr. 20911
Nr uprawnień i podpis geodety

*) należy podać skrótowy opis stuleciowości gruntowej wraz ze sposobem jej oznaczenia na mapie,
a w przypadku kiedy nie wykonano ustalenia obciążeń stuleciowościami – zamieścić stosowną informację.

"GEODEZJA"
inż. Szymon Siwak
63-405 Sieroszewice, ul.Ostrowska 147A
tel. 604 77 12 65, 62 739 62 26
dP 622-243-92-02 R-N 300937200

GEODETA UPRAWNIONY
mgr inż. Siwak Szymon
Upr.G.G.K. Nr 20911
tel.604 771 265

Poświadcza się, że niniejszy dokument został opracowany w wyniku prac geodezyjnych i kartograficznych, których rezultaty zawiera operat techniczny wykonany do ewidencji materiałów państwowego zasobu geodezyjnego i kartograficznego

STAROSTA OSTROWSKI
(Organ prowadzący państwowy zasób geodezyjny i kartograficzny)

P.3017.2016.3007.5
(Identyfikator ewidencyjny materiału państwowego zasobu geodezyjnego i kartograficznego)

31 08 2016
(Data wpływu operatu technicznego do państwowego materiału państwowego zasobu)

Z up. STAROSTY
Kierownik
Powiatowego Ośrodka Dokumentacji
Geodezyjnej i Kartograficznej
Renata Siwak
(pieczęć, nazwisko i podpis osoby reprezentującej organ)

klauzule urzędowe

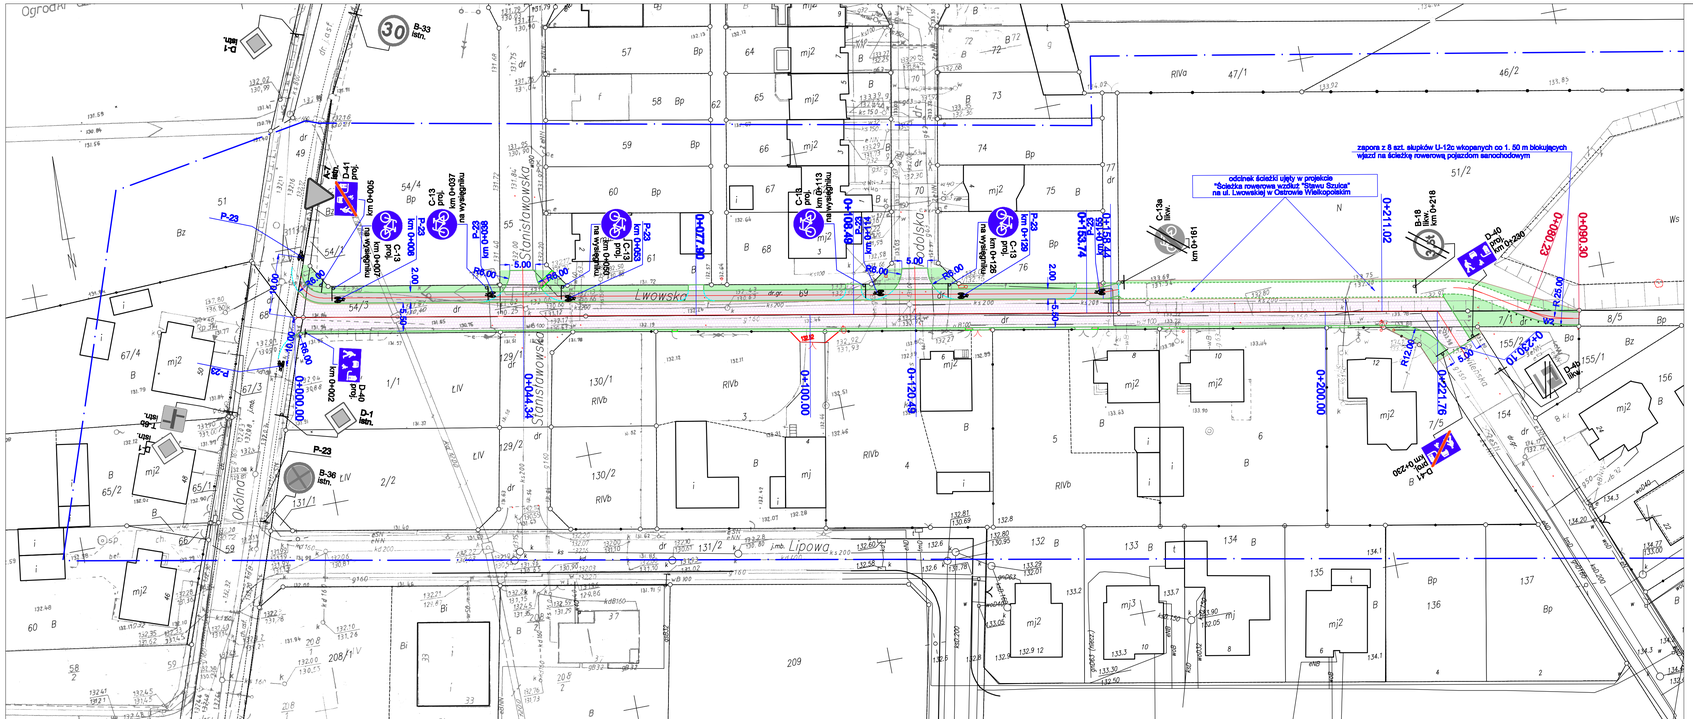
Lwowska
Stanisławowska
Okólna
Lipowa
Jana Pawła II
Ogrodnicza
0+000.00
0+044.36
0+100.00
0+120.49
0+200.00
0+221.79
0+211.02
0+080.30
0+080.23
0+027.00
0+153.74
0+000.00
0+000.00
0+000.00