

MAPA DO CELÓW PROJEKTOWYCH

Znaczenie numeryczne zgłoszenia praw geodezyjnej	GG0.6640.558.2016
Nazwa miejscowości	Ostrów Wielkopolski
Identyfikator	301701-1
Jednostka ewidencyjna	Miasto Ostrów Wielkopolski
Opis ewidencyjny	0000
Identyfikator	Ostrów Wielkopolski
Skala mapy	1 : 500
Szacunek	6.160.19.07.1.1 - 6.160.19.07.1.2 6.160.19.07.1.4
Nazwa układu współrzędnych	plaskich prostokątnych
Układ wysokości	Amsterdamski
Znaczenie granic obszarów, który był przedmiotem aktualizacji	-----
Informacja o służebności gruntowych mających wpływ na zagospodarowanie gruntów, zlokalizowanych w granicach projektowanej inwestycji	Brak informacji w dole III księgi wieczystej
Data opracowania mapy	10.06.2016 r.
"GEODEZIA"	Szymon Świąk
inż. Szymon Świąk	Upr. 20911
ul. Ostrowska 147A	
63-405 SIEROSZEWICE	
REGON 300937200	
	Nr uprawnień i podpis geodety

**"GEODEZIA"**  
inż. Szymon Świąk  
63-405 Sieroszewice, ul. Ostrowska 157A  
tel. 604 771 12 63, 62 729 62 23  
IP 62.243.4292, NIP 5020937200

**GEODETA PRACOWNIKOWY**  
mgr inż. Szymon Świąk  
Upr. G.G.K. Nr 20911  
tel. 604 771 285

Prokuratorca nie, za niniejszy dokument został opracowany w wyniku prac geodezyjnych operacji technicznych wpisany do ewidencji rejestracji geodety i karologicznego geodetyzacji i karologicznego geodetyzacji

**STAROSTA OSTROWSKI**  
(Organ prowadzący Rejestrację Zawodu i Ewidencję Geodetyzacji i Karologicznego Geodetyzacji)


P. 3017.2016.3027.5  
3 1 08 2016

(Celem wydziału są: wydział geodezyjny, wydział karologiczny, wydział geodetyzacji i karologicznego geodetyzacji)

Z up. STAROSTY

Kierownik Powiatowego Ośrodka Dokumentacji Geodezyjnej i Karologicznej **Barbara Litwicka**

(Celem wydziału są: wydział geodezyjny, wydział karologiczny, wydział geodetyzacji i karologicznego geodetyzacji)

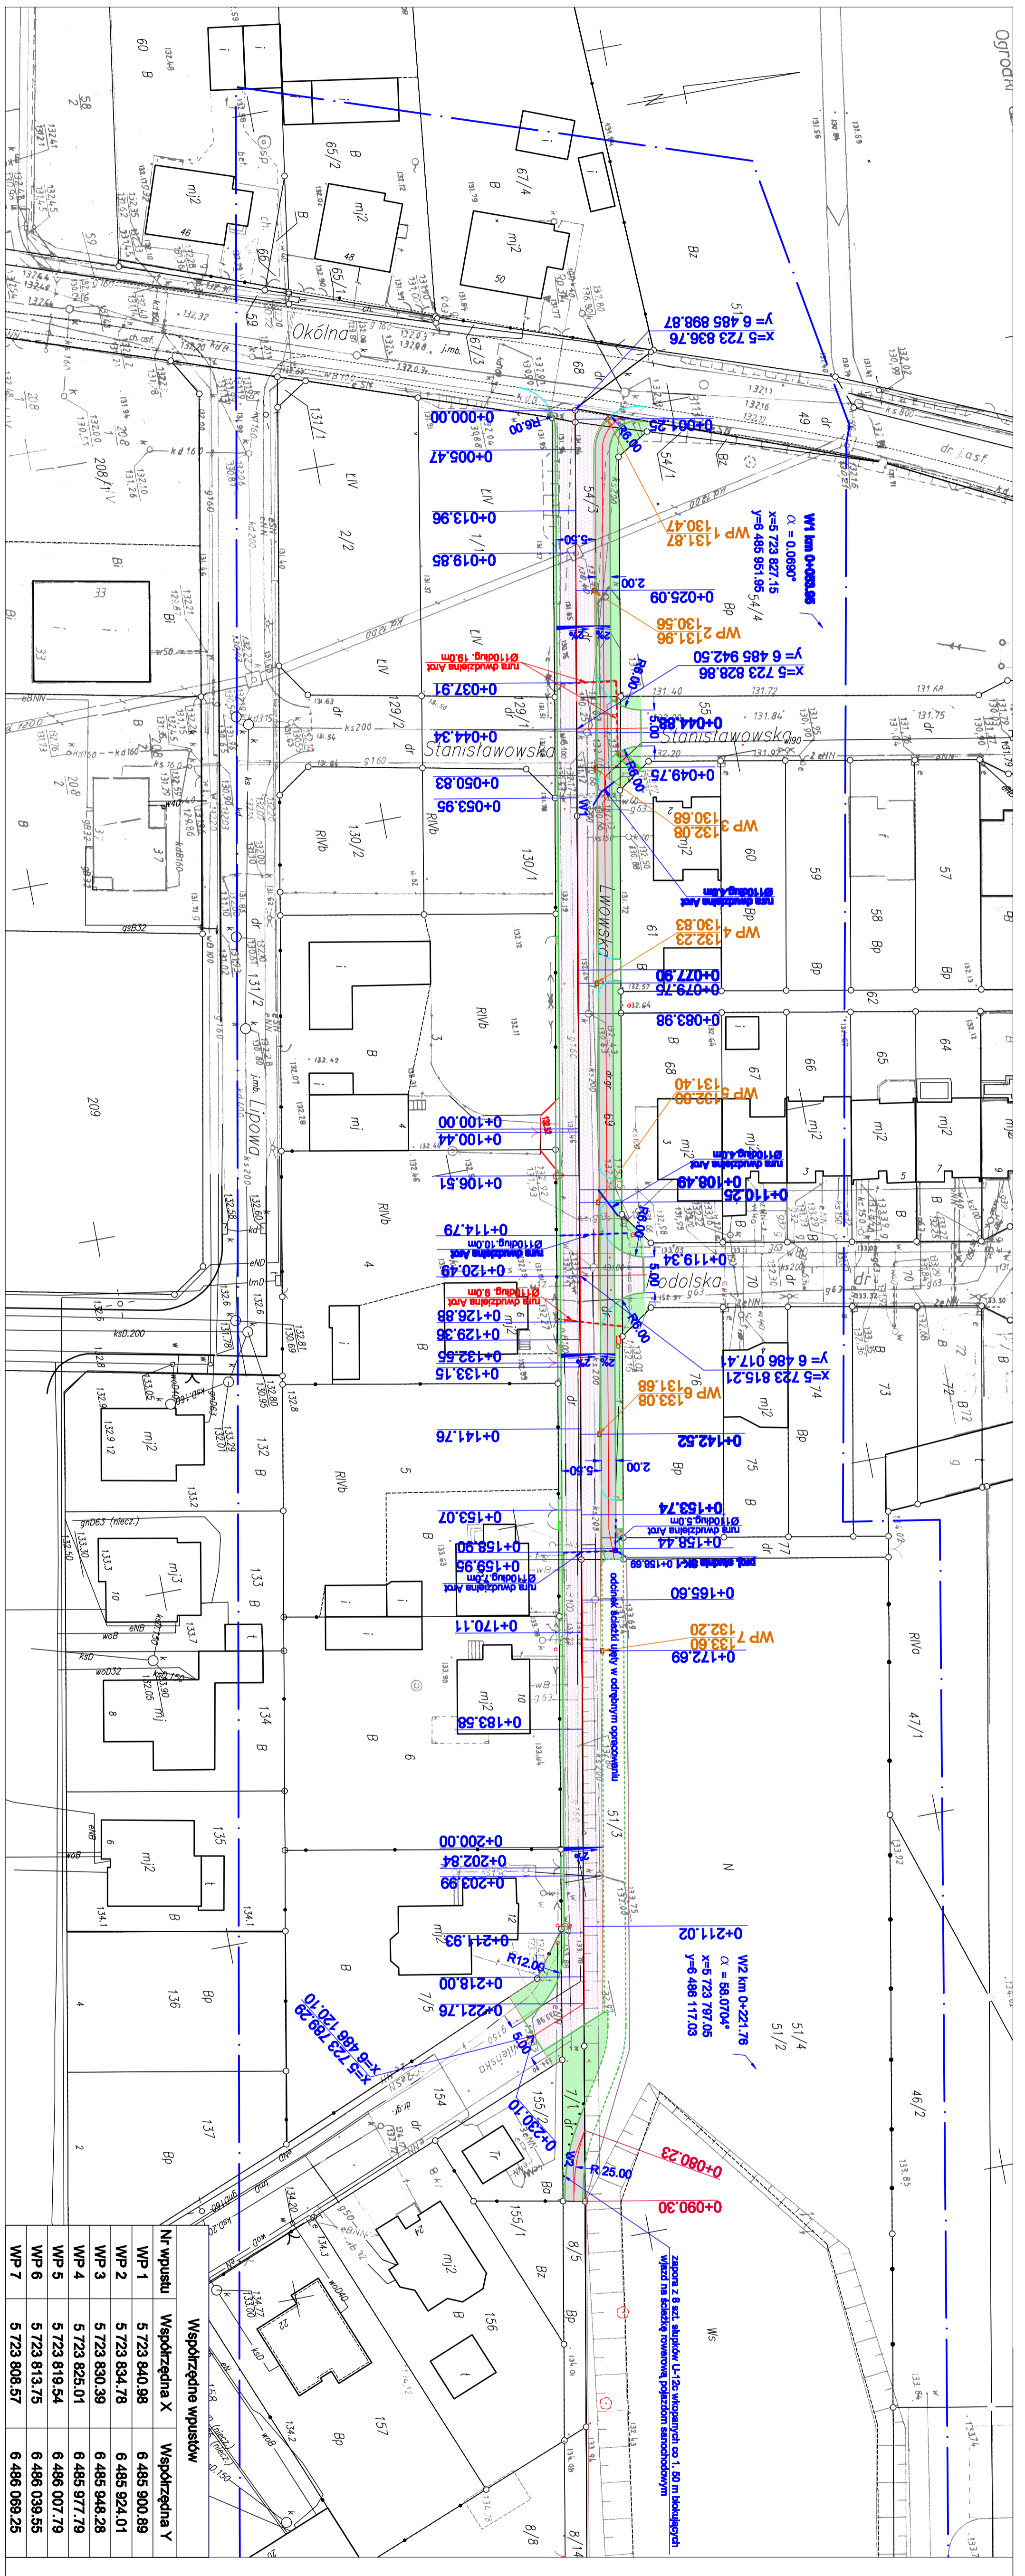

Nr wpustu	Współrzędna X	Współrzędna Y
WP 1	5 723 840.98	6 485 900.89
WP 2	5 723 834.78	6 485 924.01
WP 3	5 723 830.39	6 485 948.28
WP 4	5 723 825.01	6 485 977.79
WP 5	5 723 819.54	6 486 007.75
WP 6	5 723 813.75	6 486 038.55
WP 7	5 723 808.57	6 486 069.25

**OZNACZENIA**

- ciąg pieszo-jazdny z kostki betonowej grub. 8cm
- ścieżka rowerowa z masy bitumicznej
- zieleni niska
- nawierzchnia z kostki betonowej grub. 6cm
- obszar wzmocnienie konstrukcji ścieżki

**INWESTOR:** Miejski Zarząd Dróg w Ostrowie Wielkopolskim  
ul. Zamiełkowska 2b, 63-400 Ostrów Wielkopolski

**OBIEKT:** Rozbudowa ulicy Lwowskiej w Ostrowie Wielkopolskim na odcinku od ulicy Okólna do ulicy Wileńskiej

**Temat:** Projekt zagospodarowania

**Skala:** 1:500

**RYŚ NR 2**

**Projekt zagospodarowania**

**Data opracowania:** 11.2016

**Barbara Litwicka** (Kierownik Powiatowego Ośrodka Dokumentacji Geodezyjnej i Karologicznej)

**Projektant:** Inż. Michał Jódziewski

**Opromował:** mgr inż. Małgorzata Jódziewska