


Poziom porównawczy 135,00 m n.p.m.
Rzędna terenu projektowanego
Rzędna terenu istniejącego
Elementy niwelety
Elementy trasy w planie
Odległości

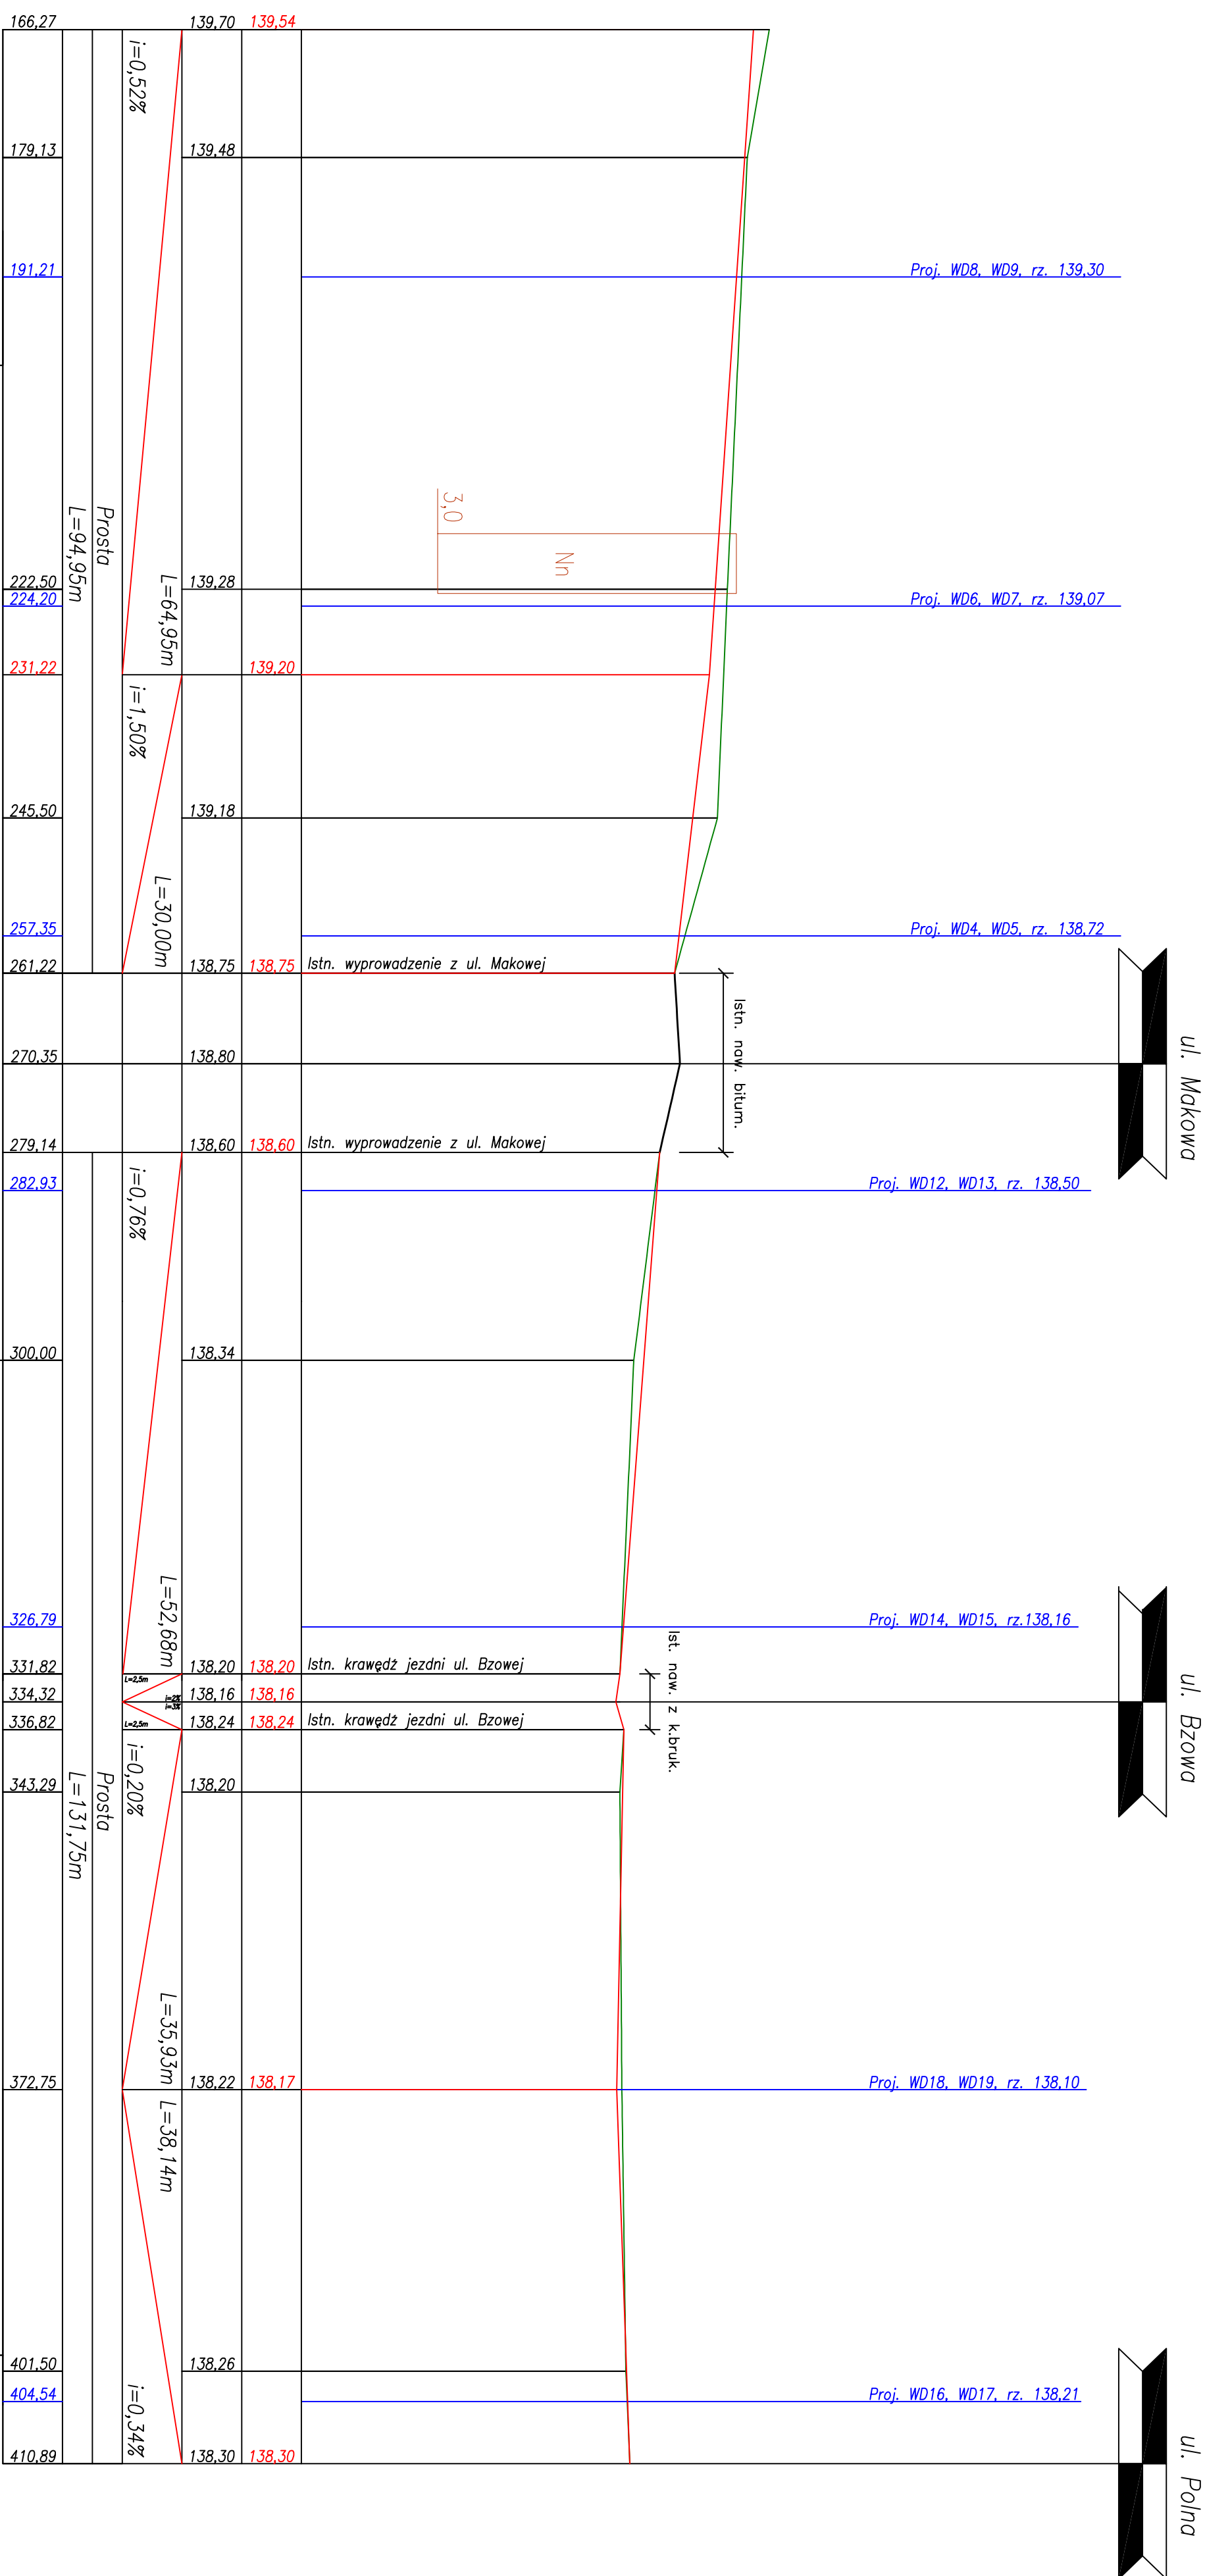

Nazwa obiektu: <b>Miejski Zarząd Dróg</b> ul. Zamłocha 2 63-400 Ostrów Wielkopolski		Nazwa: <b>PRIMEKO</b> ul. Łódzka 210 62-800 Kalisz, ul. Łódzka 210 tel/fax 62 767 02 63 www.primeko.com.pl e-mail: primeko@z.pl		Stadium: <b>Projekt</b> Wykonawczy Skala: 1:50/500 Data oprac.: <b>Kwiecień 2018 r.</b>	
Adres obiektu: <b>Przebudowa nawierzchni ulicy Kasztanowej</b> w Ostrowie Wielkopolskim		Nazwa: <b>PROFIL PODŁUŻNY ODCINEK "A"</b>		Rys nr.: <b>21</b>	
Nazwa: <b>PROFIL PODŁUŻNY ODCINEK "A"</b>		Projektant: <b>mgr inż. Rafał Przybytek</b> upr. nr. UAN/39.2.57/92		Rys nr.: <b>21</b>	
Nazwa: <b>PROFIL PODŁUŻNY ODCINEK "A"</b>		Opracujący: <b>mgr inż. Łukasz Cholewa</b> mgr inż. Ryszard Popławski		Sprawdzający: <b>mgr inż. WKP/0022/PDOK/03</b>	