

ul. Dożynkowa ul. Dożynkowa

ul. Spacerowej


ul. Łanowa

ul. Łąkowa

0,5	Nn
1,7	Pd
3,0	Pd+ Po+ Z

Poziom porównawczy 135,00 m n.p.m.

Rzędna terenu projektowanego	
Rzędna terenu istniejącego	
Elementy niwelety	
Elementy trasy w planie	
Odległości	

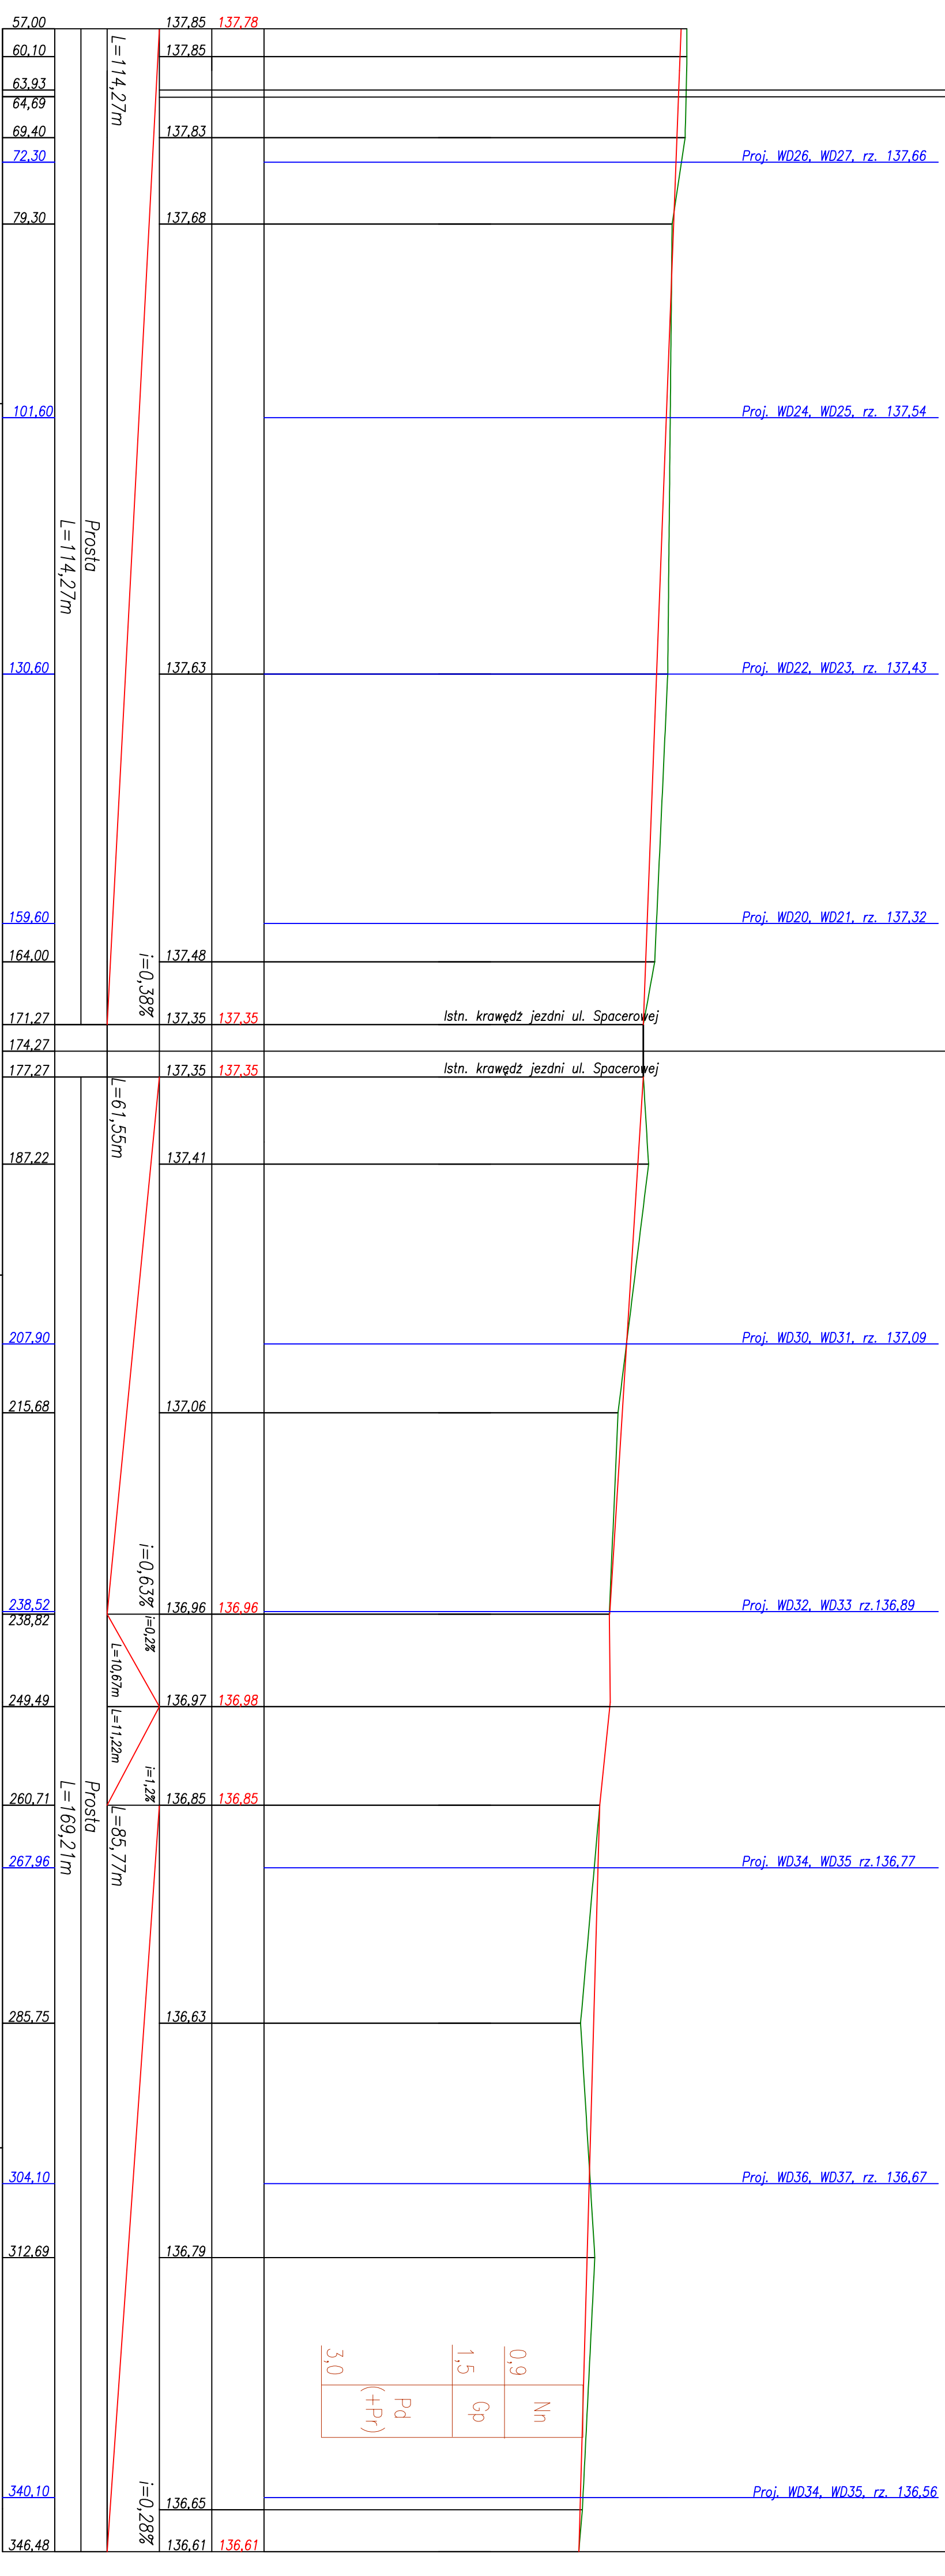

0,9	Nn
1,5	Gp
3,0	Pd (++P)

Miejski Zarząd Dróg ul. Zamenhofa 2 63-400 Ostrów Wielkopolski		
Zakład Projektowo-Usługowy Inżynierii Środowiska "PRIMEKO" 62-800 Kalisz, ul. Łódzka 210 tel/fax 62 767 02 63 www.primeko.com.pl e-mail: primeko@o2.pl		
Nazwa obiektu	Przebudowa nawierzchni ulicy Kasztanowej w Ostrowie Wielkopolskim	Data oprac. Kwiecień 2018 r
Adres obiektu	ul. Kasztanowa, Ostrów Wielkopolski	
Nazwa rysunku	PROFIL PODŁUŻNY ODCINEK "B"	
Projektant	Techn. Inż. Szymon Szymborski	
Operacyjny	mgr inż. Łukasz Cholewa	
Sprowadzający	mgr inż. Ryszard Popławski	
		Rys nr. 2.2