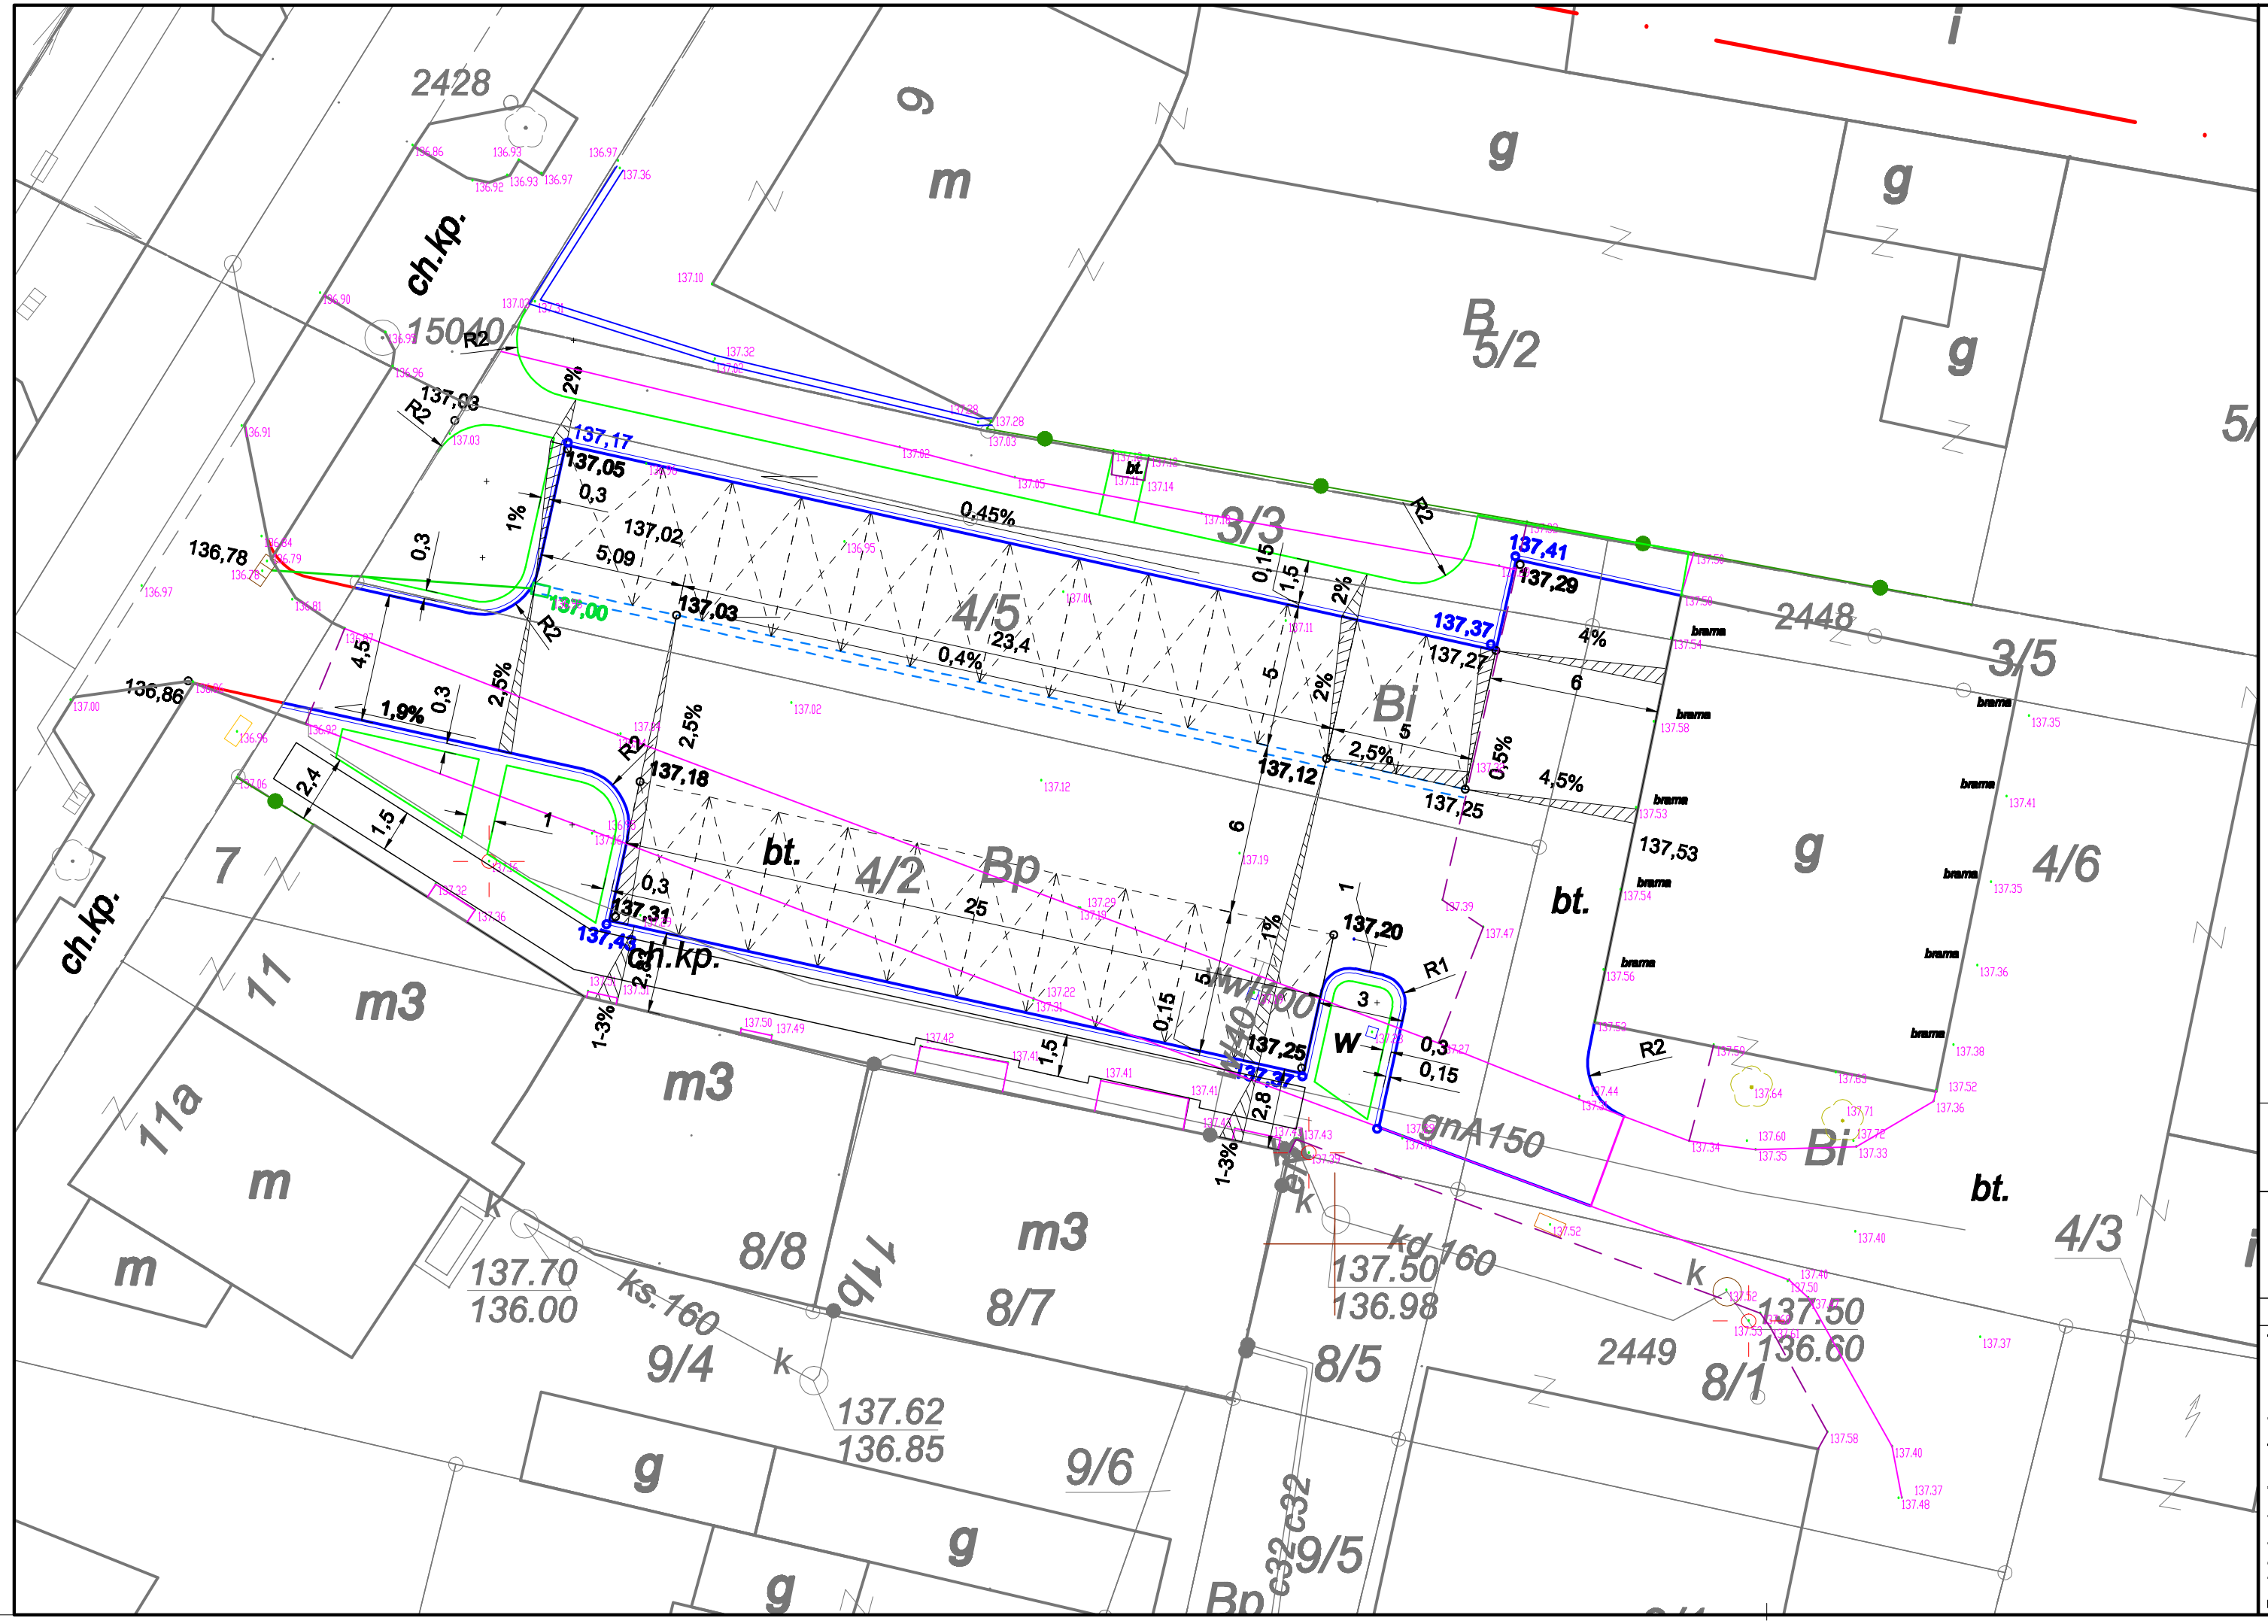

	Miejski Zarząd Dróg **ul. Zamenhofa 2b** **63-400 Ostrów Wielkopolski**
15 lat, 2001-2016	PPID Kasałka ul. Staroprzygodzka 25, 63-400 Ostrów Wielkopolski tel. 607 335 657, 505 281 941
Numer projektu - 477/16	AutoCAD Civil 3D - 343-45382580, 390-65304897, 388-46819288
Projekt budowlany (wykonawczy)	Przebudowa parkingu przy ul. Kościuszki w Ostrowie Wielkopolskim — listopad 2016r. — 2.2
	Plan sytuacyjny – rzędne nawierzchni — SKALA 1: 500
PROJEKTANT	mgr inż. Marcin Kasałka WKP/0305/POOD/11
ASYSTENCI	inż. Rafał Bober
	mgr inż. Tomasz Dryjański